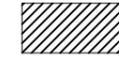


УСЛОВНЫЕ ОБОЗНАЧЕНИЯ

-  Несущие стены
-  Блоки газобетон
-  Пазогребневые блоки
-  Пазогребневые блоки с гидроизоляцией
-  Кирпичная стена

Экспликация помещения


№	наименование помещения	кв. м
1	прихожая	3,2
2	коридор	2,4
3	гардеробная	2,9
4	ванная комната	3,2
5	зона спальни	6,2
6	зона кухни	8,3
7	зона гостиной	7,35
Общая площадь:		33,5

Заказчик *Бильницкая Анастасия*



Инв. N подл.	Подпись и дата	Взам. инв. N
--------------	----------------	--------------

						Путилково		
						План обмера (горизонтали)		
						Стадия	Лист	Листов
						Р	1	18
Изм.	Кол.уч.	Лист	N Док	Подпись	Дата	Адрес объекта:		Путилково
Дизайнер		Анастасия Гуз						
Дизайнер		Полина Тимонич						

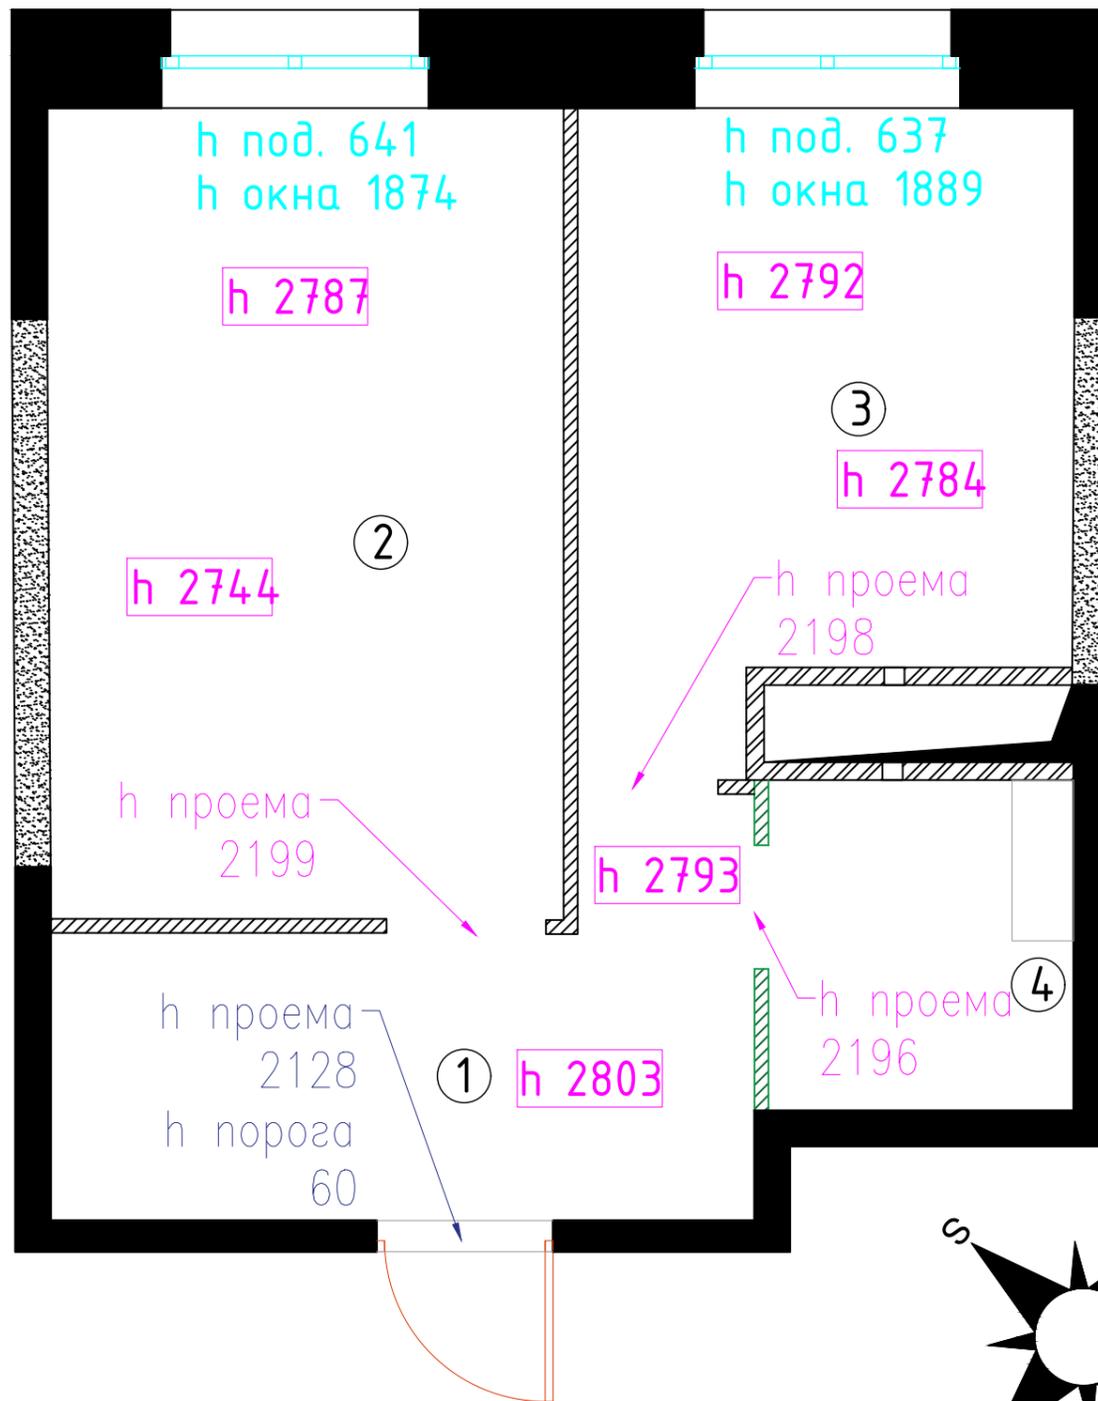


УСЛОВНЫЕ ОБОЗНАЧЕНИЯ

-  Несущие стены
-  Блоки газобетон
-  Пазогребневые блоки
-  Пазогребневые блоки с гидроизоляцией
-  Кирпичная стена

Экспликация помещения

№	наименование помещения	кв. м
1	прихожая	3,2
2	коридор	2,4
3	гардеробная	2,9
4	ванная комната	3,2
5	зона спальни	6,2
6	зона кухни	8,3
7	зона гостиной	7,35
Общая площадь:		33,5

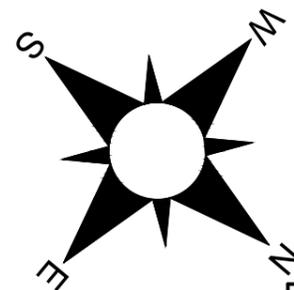


Заказчик *Бильницкая Анастасия*

Инв. N подл. | Подпись и дата | Взам. инв. N

						Путилково		
						План обмера (вертикали)		
						Стадия	Лист	Листов
						Р	2	18
Изм.	Кол.уч.	Лист	N Док	Подпись	Дата	Адрес объекта:		
Дизайнер		Гуз Анастасия				Путилково		
Дизайнер		Тимонич Полина						



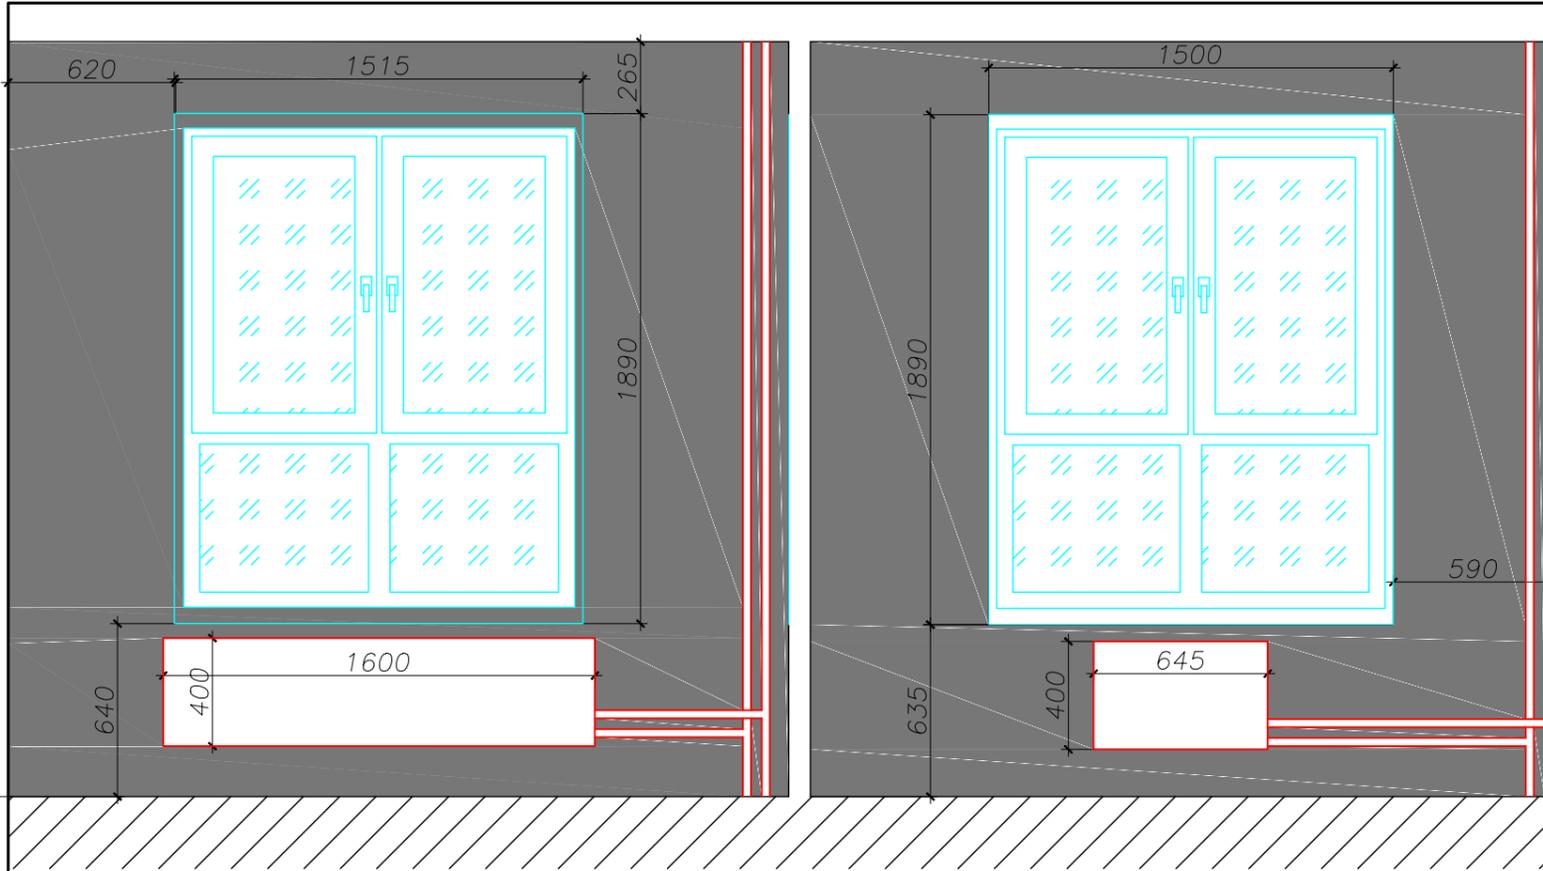


УСЛОВНЫЕ ОБОЗНАЧЕНИЯ

-  Несущие стены
-  Блоки газобетон
-  Пазогребневые блоки
-  Пазогребневые блоки с гидроизоляцией
-  Кирпичная стена

УСЛОВНЫЕ ОБОЗНАЧЕНИЯ

-  датчики пожарной сигнализации
-  розетки и провода
-  вент. канал
-  вывод канализации
-  трубы горячей воды
-  трубы холодной воды

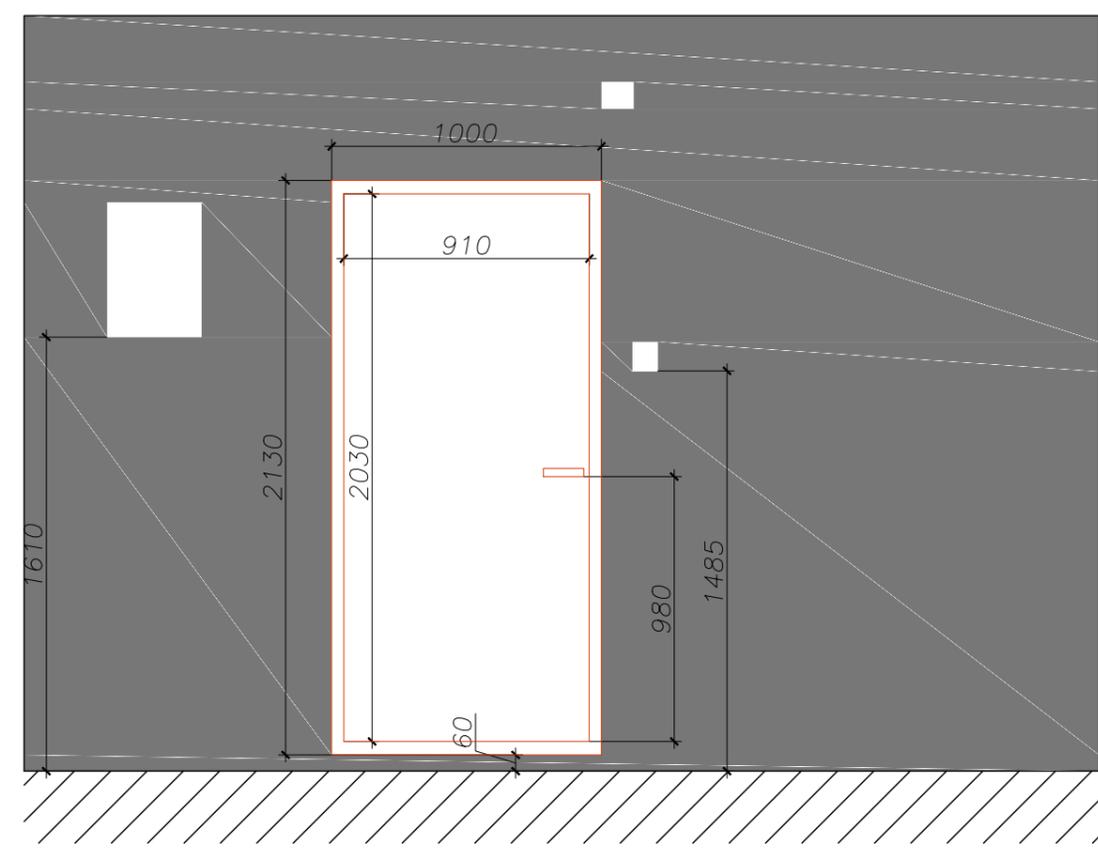


Заказчик Бильницкая Анастасия


Инв. N подл.	Подпись и дата	Взам. инв. N
--------------	----------------	--------------

						Путилково		
						Развертки окон и дверей		
						Стадия	Лист	Листов
						Р	1	18
Изм.	Кол.уч.	Лист	N Док	Подпись	Дата	Адрес объекта:		
Дизайнер				Гуз Анастасия		Путилково		
Дизайнер				Тимонич Полина				

## ПЛАН ДЕМОНТАЖА

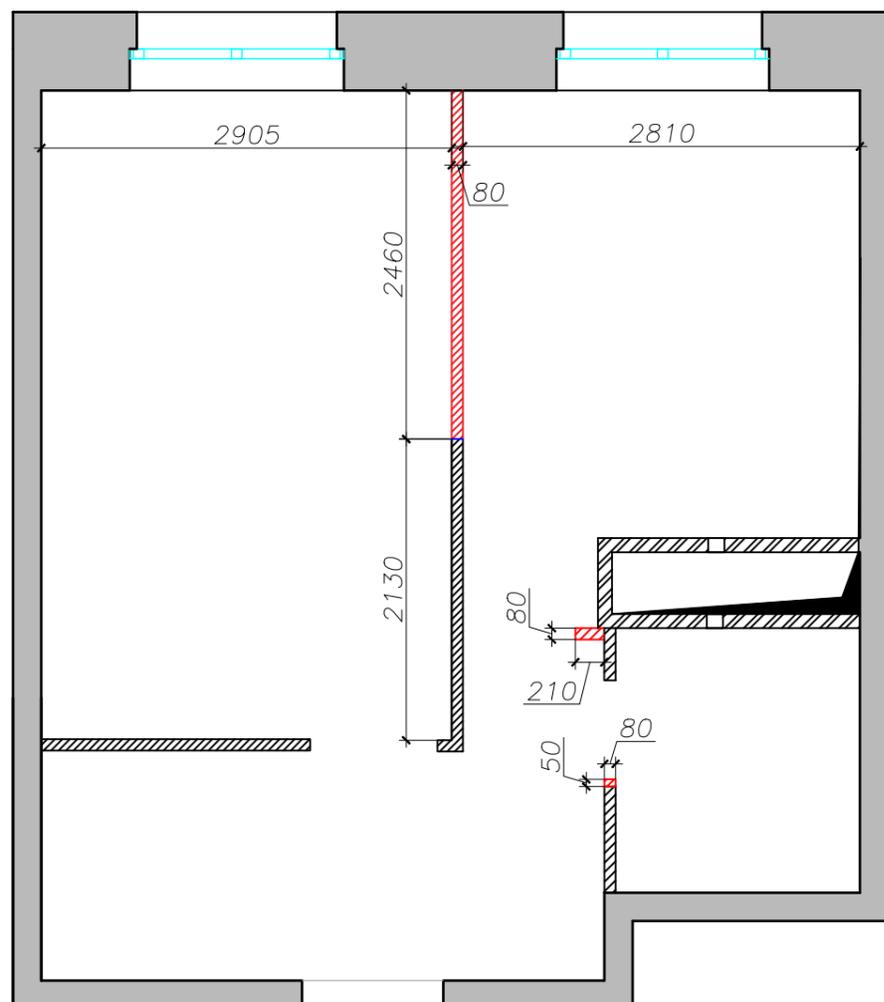

## ПЛАН МОНТАЖА

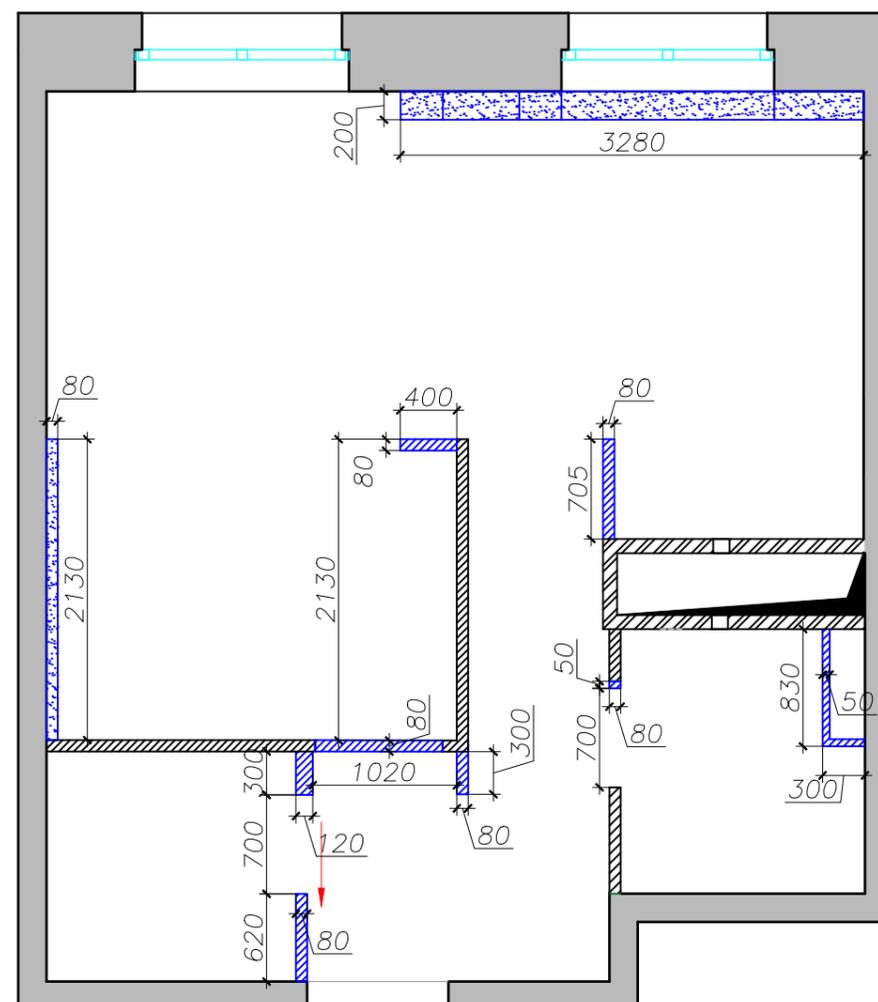

### УСЛОВНЫЕ ОБОЗНАЧЕНИЯ


-  Демонтаж (Пазогребневые блоки)
-  Монтаж (Пазогребневые блоки)
-  Монтаж (Короб из ГКЛ)

Заказчик *Бильницкая Анастасия*

						Путилково		
						ПЛАН МОНТАЖА— ДЕМОНТАЖА		
						Стадия	Лист	Листов
						Р	5	18
Изм.	Кол.уч.	Лист	№ Док	Подпись	Дата	Адрес объекта:		
Дизайнер				Гуз Анастасия		Путилково		
Дизайнер				Тимонич Полина				

Инв. № подл. Подпись и дата. Взам. инв. №

# СХЕМА РАССТАНОВКИ МЕБЕЛИ

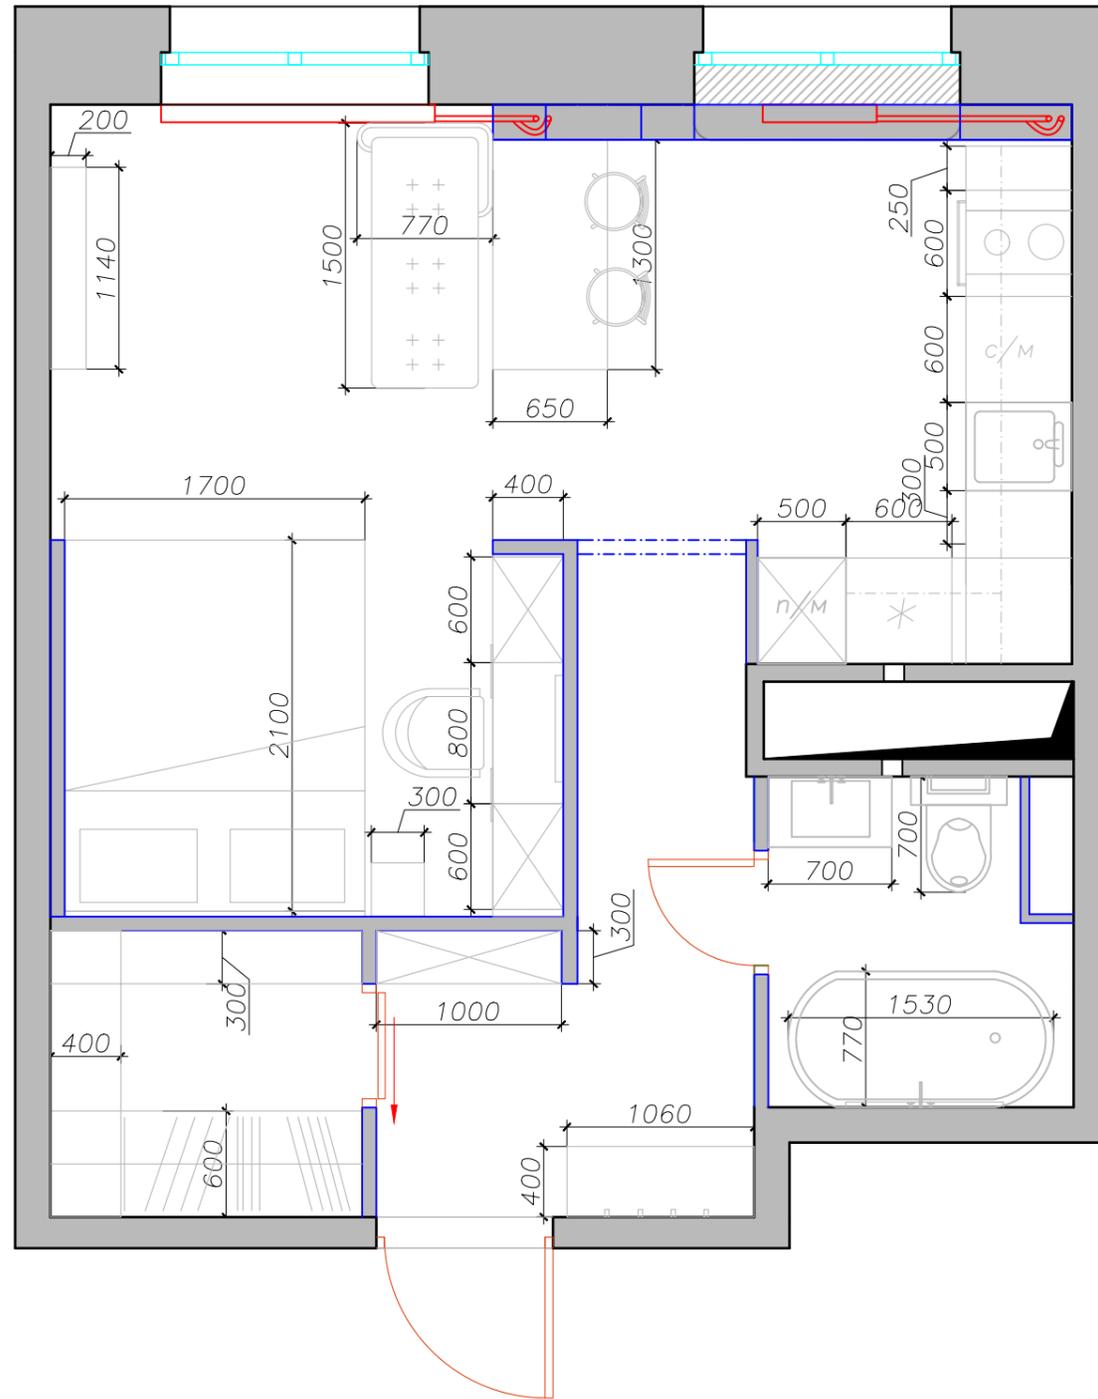

## Экспликация помещения


№	наименование помещения	кв. м
1	прихожая	3,2
2	коридор	2,4
3	гардеробная	2,9
4	ванная комната	3,2
5	зона спальни	6,2
6	зона кухни	8,3
7	зона гостиной	7,35
Общая площадь:		33,5

Заказчик Бильницкая Анастасия

Инв. N подл.	Подпись и дата	Взам. инв. N

						Путилково			
						Схема расстановки мебели	Стация	Лист	Листов
							Р	6	18
Изм.	Кол.уч.	Лист	N Док	Подпись	Дата	Адрес объекта:	Путилково		
Дизайнер	Гуз Анастасия								
Дизайнер	Тимонич Полина								

Инв. N подл.	Подпись и дата	Взам. инв. N

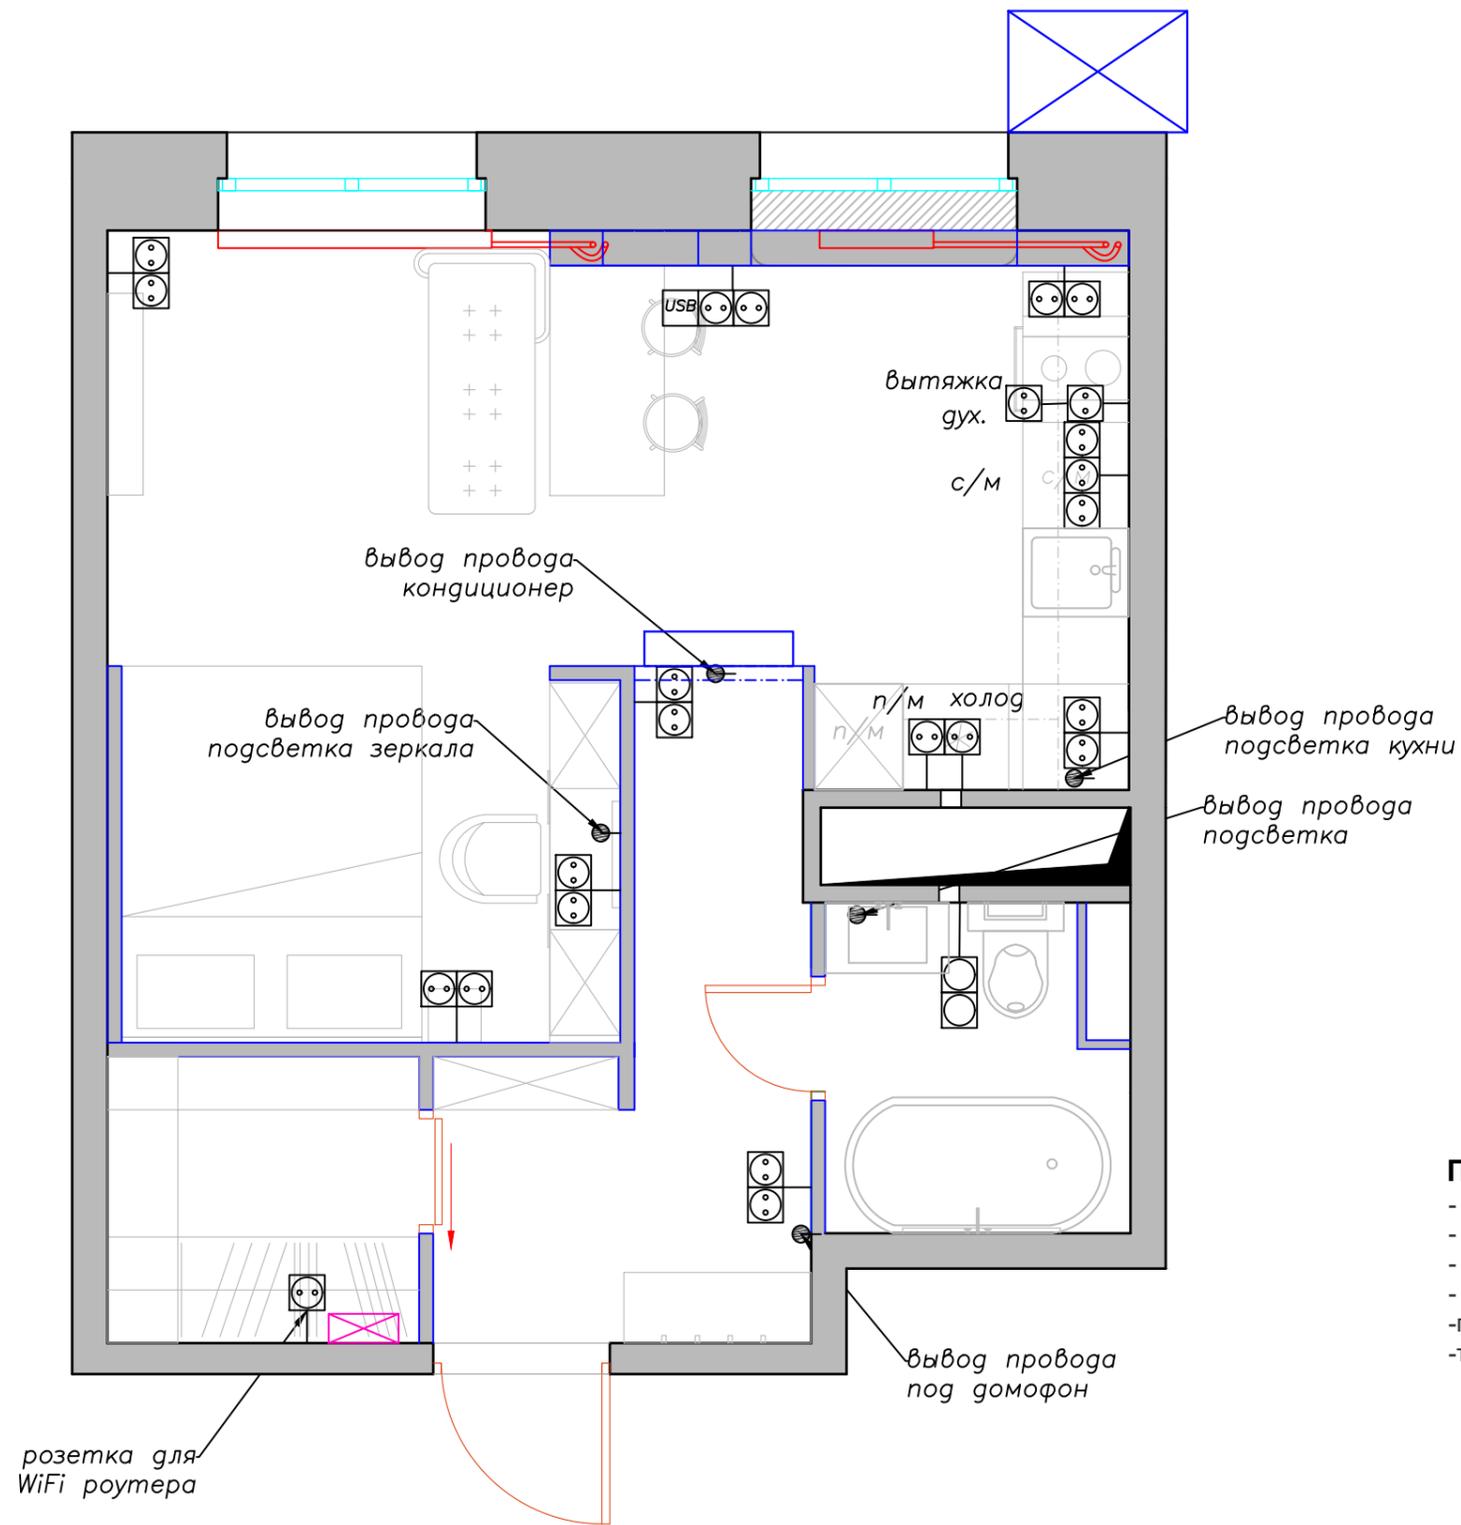

**Условные обозначения**

- Розетка с заземлением 220 В
- Розетка с заземлением с крышкой для влажных помещений
- Выход для кабель канала
- Интернетная розетка
- Розетка USB
- Электрощиток
- Вывод провода

**Примечание:**


- все размеры указаны в мм
- за уровень 0.00 принять уровень "чистого пола"
- все размеры даны без учета отделки
- все розетки установить на расстоянии 300 мм. от пола, если не указано иначе
- привязки даны по центру приборов
- точные размеры от проемов и высоты см. на развертках помещений

Заказчик Бильницкая Анастасия

						Путилково		
						План размещения розеток		
						Стадия	Лист	Листов
						Р	7	18
Изм.	Кол.уч.	Лист	N Док	Подпись	Дата	Адрес объекта:		
Дизайнер				Гуз Анастасия		Путилково		
Дизайнер				Тимонич Полина				

## Условные обозначения

-  Подвесной светильник
-  Настенный светильник в ванной над зеркалом
-  Бра в спальне
-  Встраиваемый светильник на кухне
-  Влагостойкий накладной светильник
-  Накладной светильник (светодиодный)
-  Подсветка кухонных шкафов
-  Подсветка зеркала в зоне make up

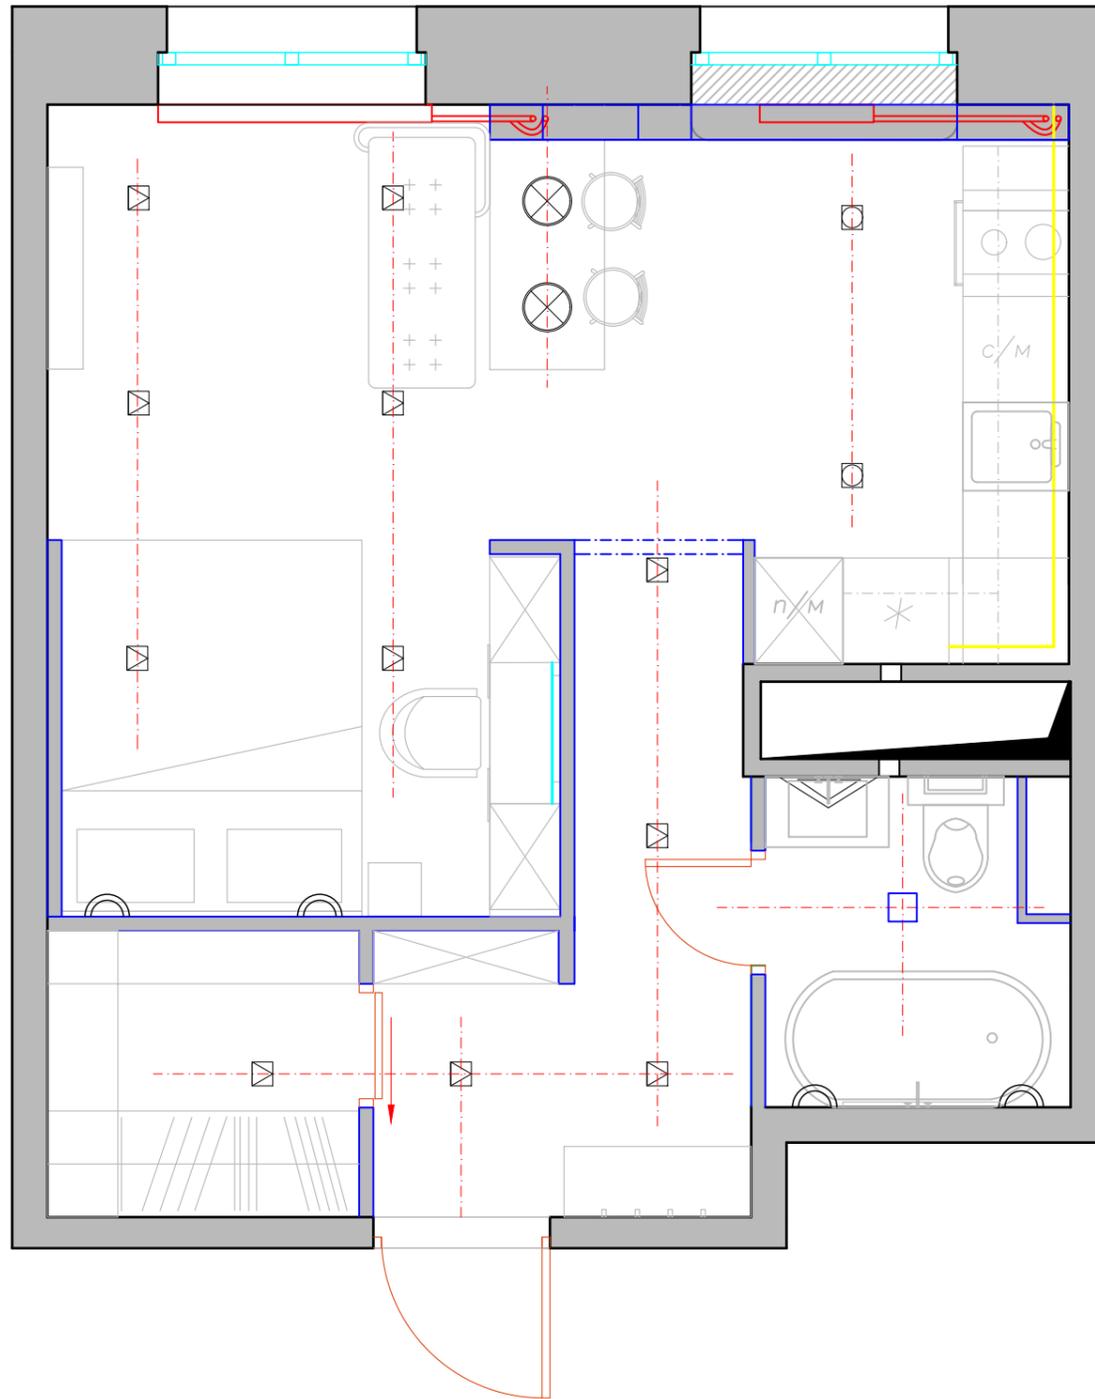

### Примечание:

1. Расположение светильников, привязанных к расположению мебели, определить после выбора мебели и ее размеров (касательно светильника над диваном и круглым столом)
2. Точный расчет освещения производится фирмой - поставщиком осветительных приборов.


Заказчик Бильницкая Анастасия

Инв. N подл. \_\_\_\_\_  
 Подпись и дата \_\_\_\_\_  
 Взам. инв. N \_\_\_\_\_

						Путилково		
						План осветительных приборов		
						Стадия	Лист	Листов
						Р	8	18
Изм.	Кол.уч.	Лист	N Док	Подпись	Дата	Адрес объекта:		Путилково
Дизайнер				Гуз Анастасия				
Дизайнер				Тимонич Полина				

### Условные обозначения

-  Выключатель  
одноклавишный
-  Выключатель  
двухклавишный
-  Переключатель  
одноклавишный

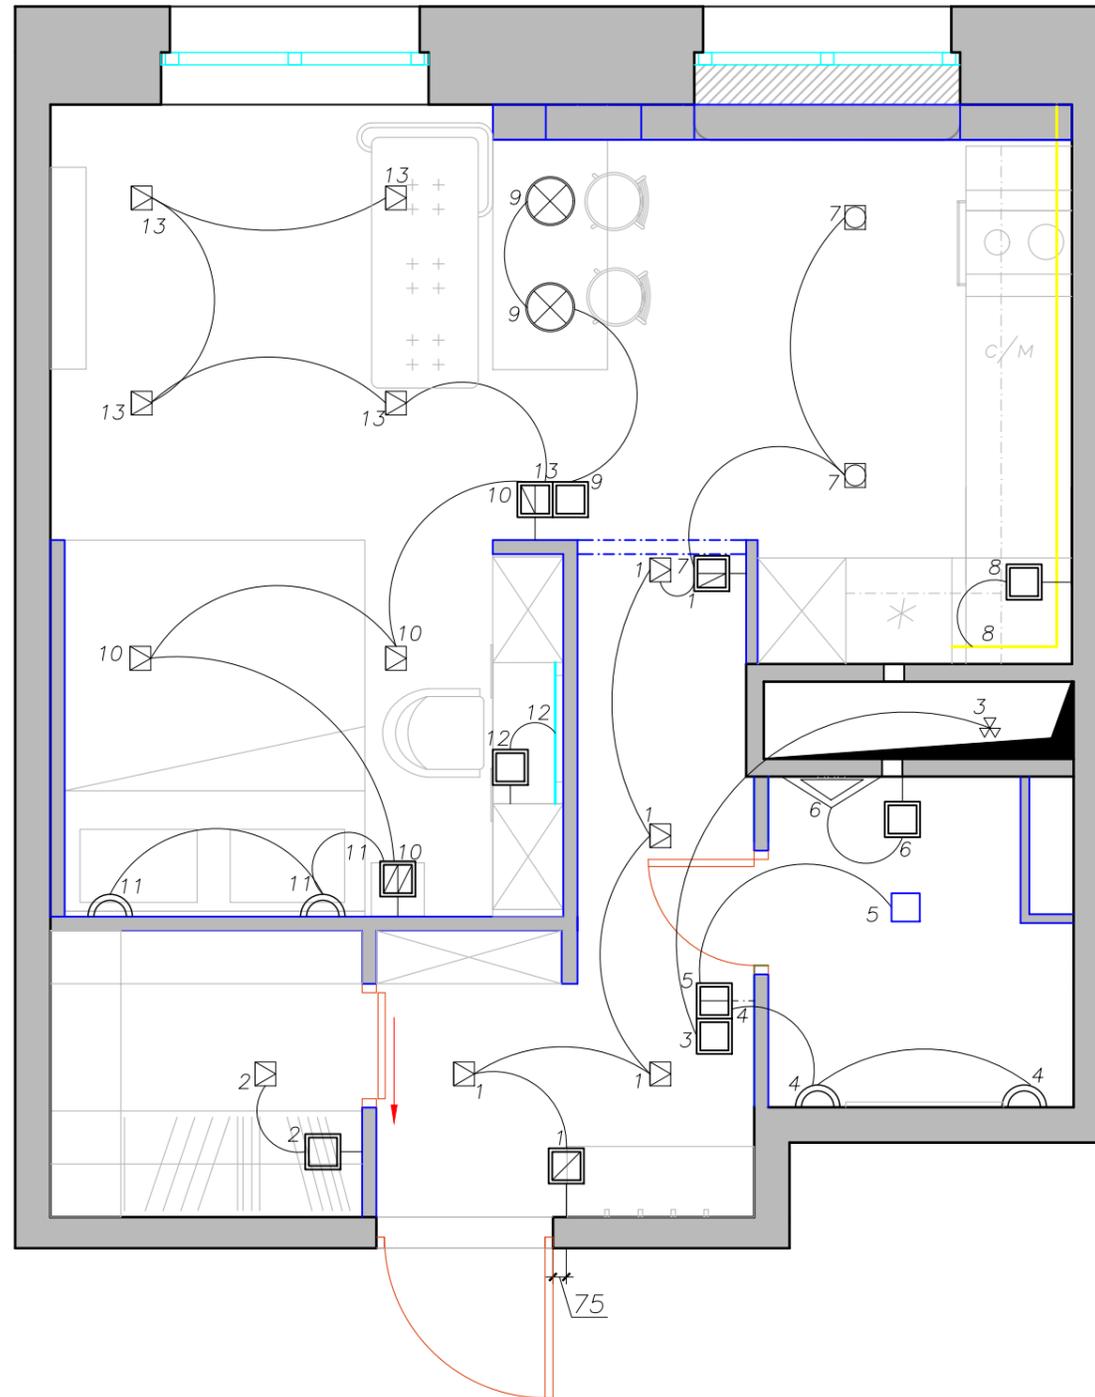

### Примечание:


1. Выключатели устанавливать на высоте 950 мм от чистого пола (если не указано другое)
2. Установочные размеры выключателей даны от проемов
3. Привязки даны по центру приборов

Заказчик *Бильницкая Анастасия*

Инв. N подл.	Подпись и дата	Взам. инв. N
--------------	----------------	--------------

						Путилково		
						План выключателей		
						Стадия	Лист	Листов
						Р	9	18
Изм.	Кол.уч.	Лист	N Док	Подпись	Дата	Адрес объекта:		
Дизайнер		Гуз Анастасия				Путилково		
Дизайнер		Тимонич Полина						



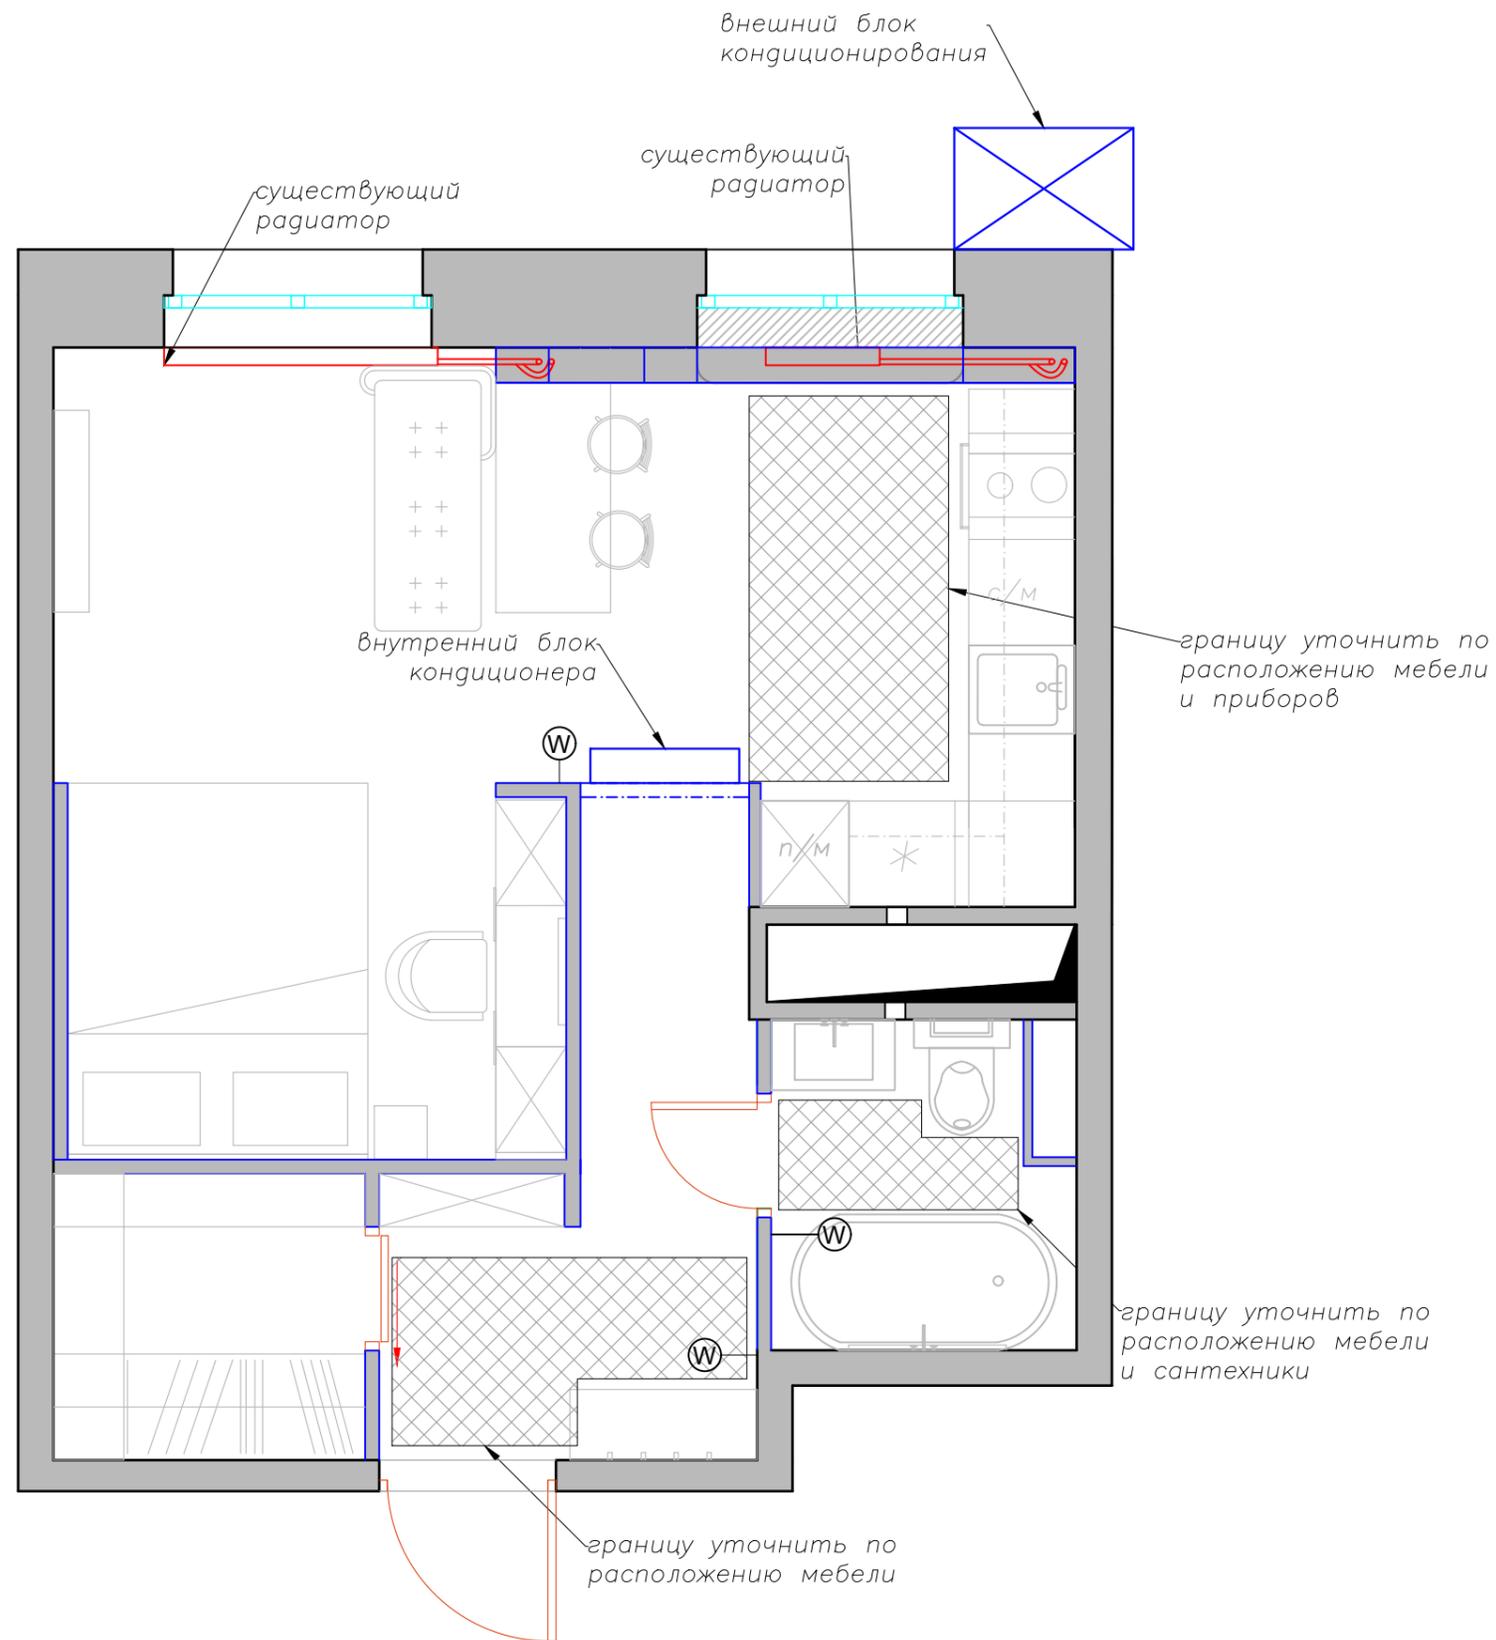

- Условные обозначения
- Граница теплых полов.
- W - Терморегулятор теплого пола  
- Устанавливается на высоте 750 мм от чистого пола по оси выключателей


**Примечание:**  
 1. План теплых полов для электрического теплого пола.  
 2. Конструкция теплого пола - по отдельному проекту.

Заказчик *Бильницкая Анастасия*

Инв. N подл.	Подпись и дата	Взам. инв. N
--------------	----------------	--------------

						Путилково		
						План теплых полов и отопительного оборудования		
Изм.	Кол.уч.	Лист	N Док	Подпись	Дата	Р	11	18
Дизайнер	Гуз Анастасия					Адрес объекта:		Путилково
Дизайнер	Тимонич Полина							


### Условные обозначения

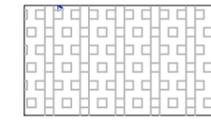

Потолок ГКЛ 2,014 м2



Потолок под покраску  
27,8 м2

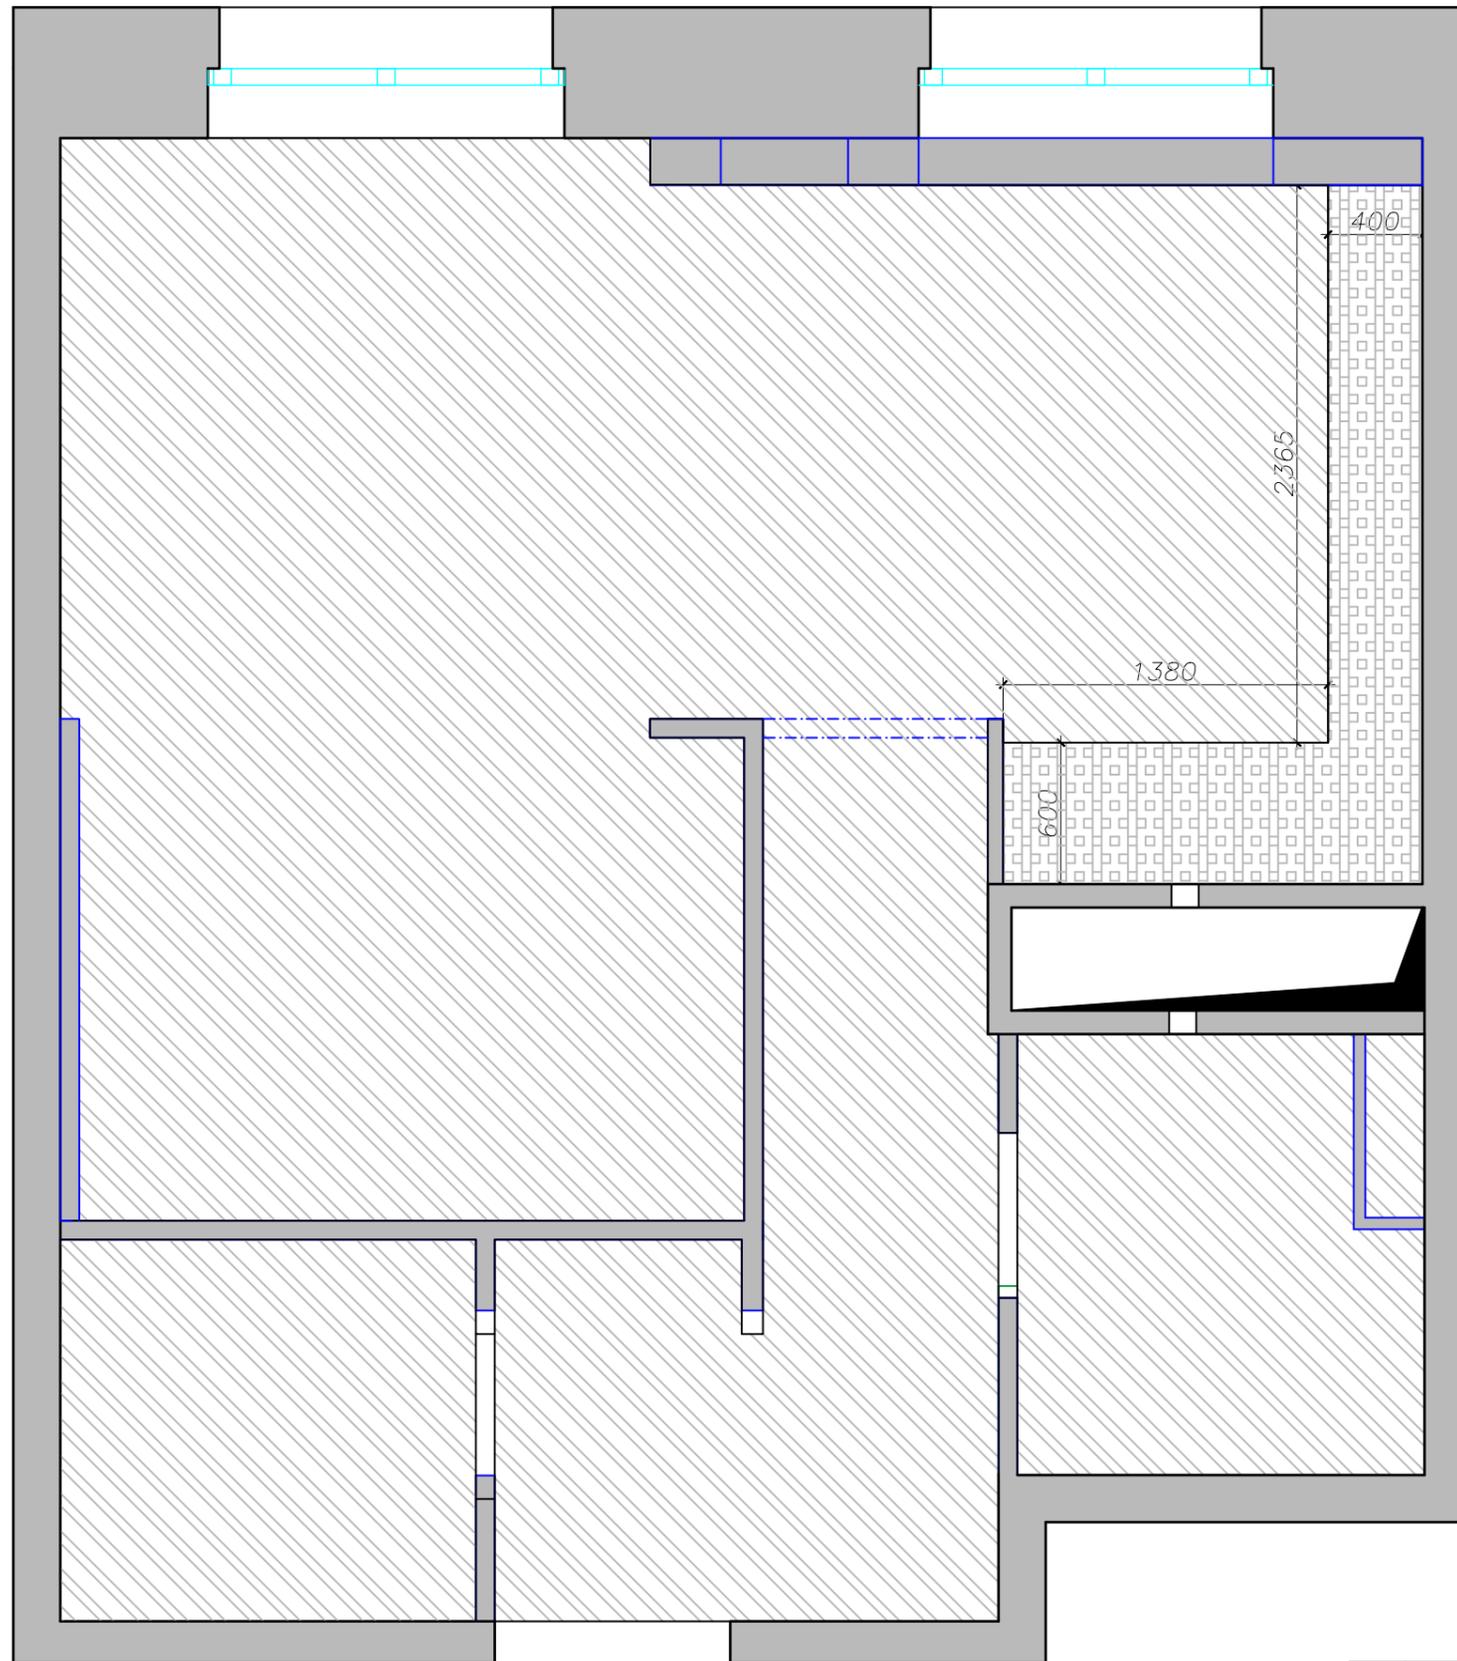

**Примечание:**


Размер опуска потолка над кухней согласовать по месту с учетом размеров кухни

Заказчик *Бильницкая Анастасия*


Инв. N подл.	Подпись и дата	Взам. инв. N

						Путилково			
						План потолка	Стадия	Лист	Листов
							Р	12	18
Изм.	Кол.уч.	Лист	N Док	Подпись	Дата	Адрес объекта:	Путилково		
Дизайнер	Гуз Анастасия								
Дизайнер	Тимонич Полина								


## Условные обозначения

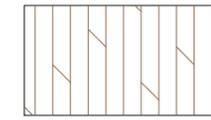


Инженерная доска  
21,05 м<sup>2</sup>

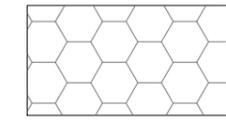


Плитка прихожая  
3 м<sup>2</sup>

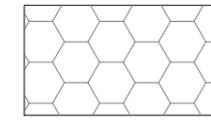


Плитка ванная  
3 м<sup>2</sup>

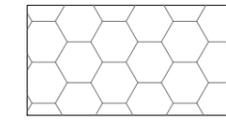

Плитка кухня  
2,7 м<sup>3</sup>

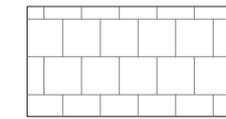

Плитка кухня  
2,6 м<sup>3</sup>

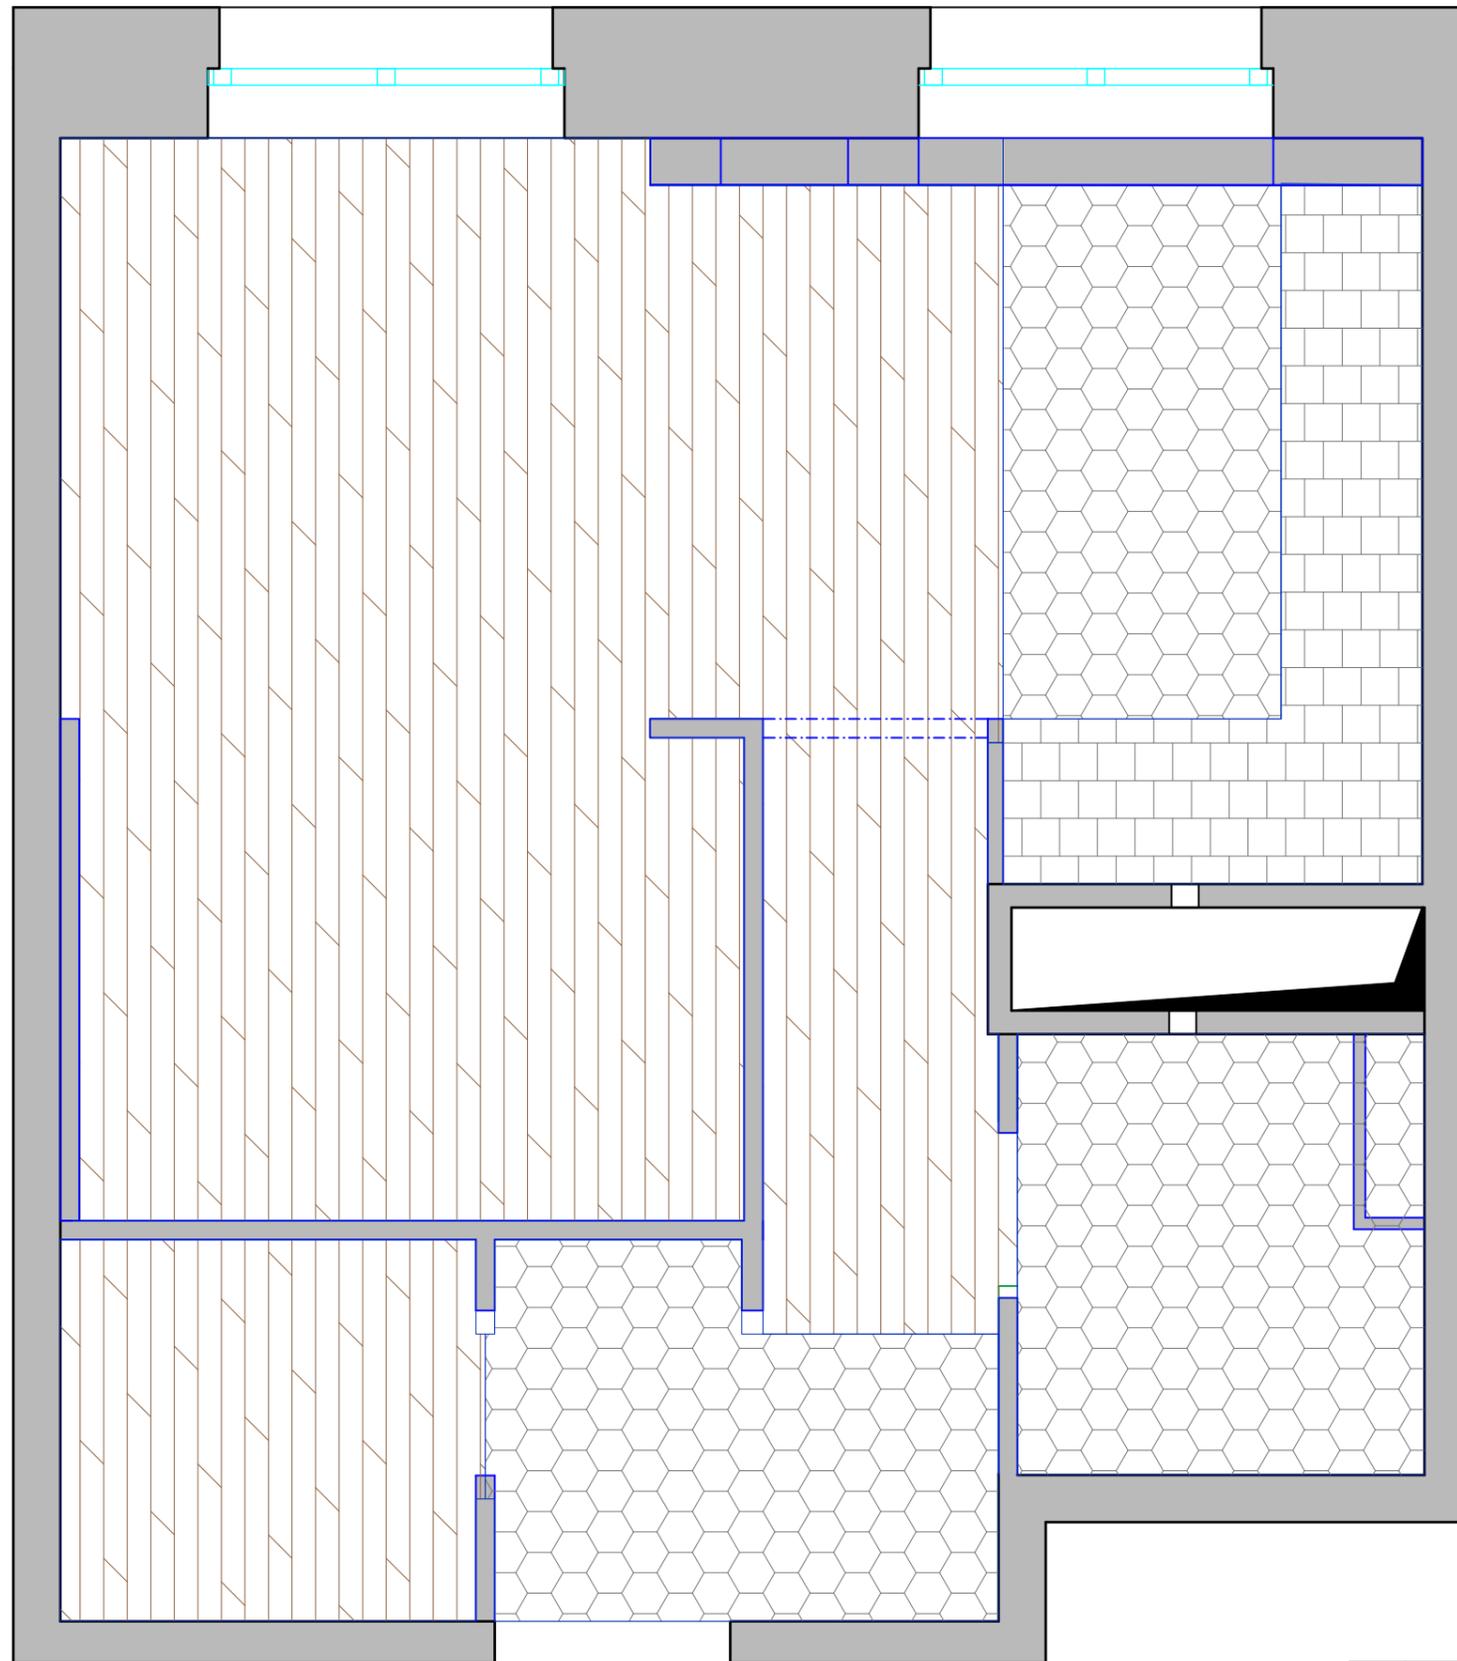

### Примечание:

- все материалы укладывать согласно раскладке
- доску укладывать палубной укладкой согласно заданному направлению
- стык паркетной доски и плитки делать через пробковый компенсатор, пробковый компенсатор тонируется в цвет доски
- уровень пола во всех помещениях должен быть один
- стык плитки и инженерной доски должен располагаться по середине дверного полотна.


Заказчик *Бильницкая Анастасия*

Инв. N подл. Подпись и дата Взам. инв. N

						Путилково		
						План пола		
						Стадия	Лист	Листов
						Р	13	18
Изм.	Кол.уч.	Лист	N Док	Подпись	Дата	Адрес объекта:		
Дизайнер		Гуз Анастасия				Путилково		
Дизайнер		Тимонич Полина						

Условные обозначения


— напольный плинтус  
длина 15 м

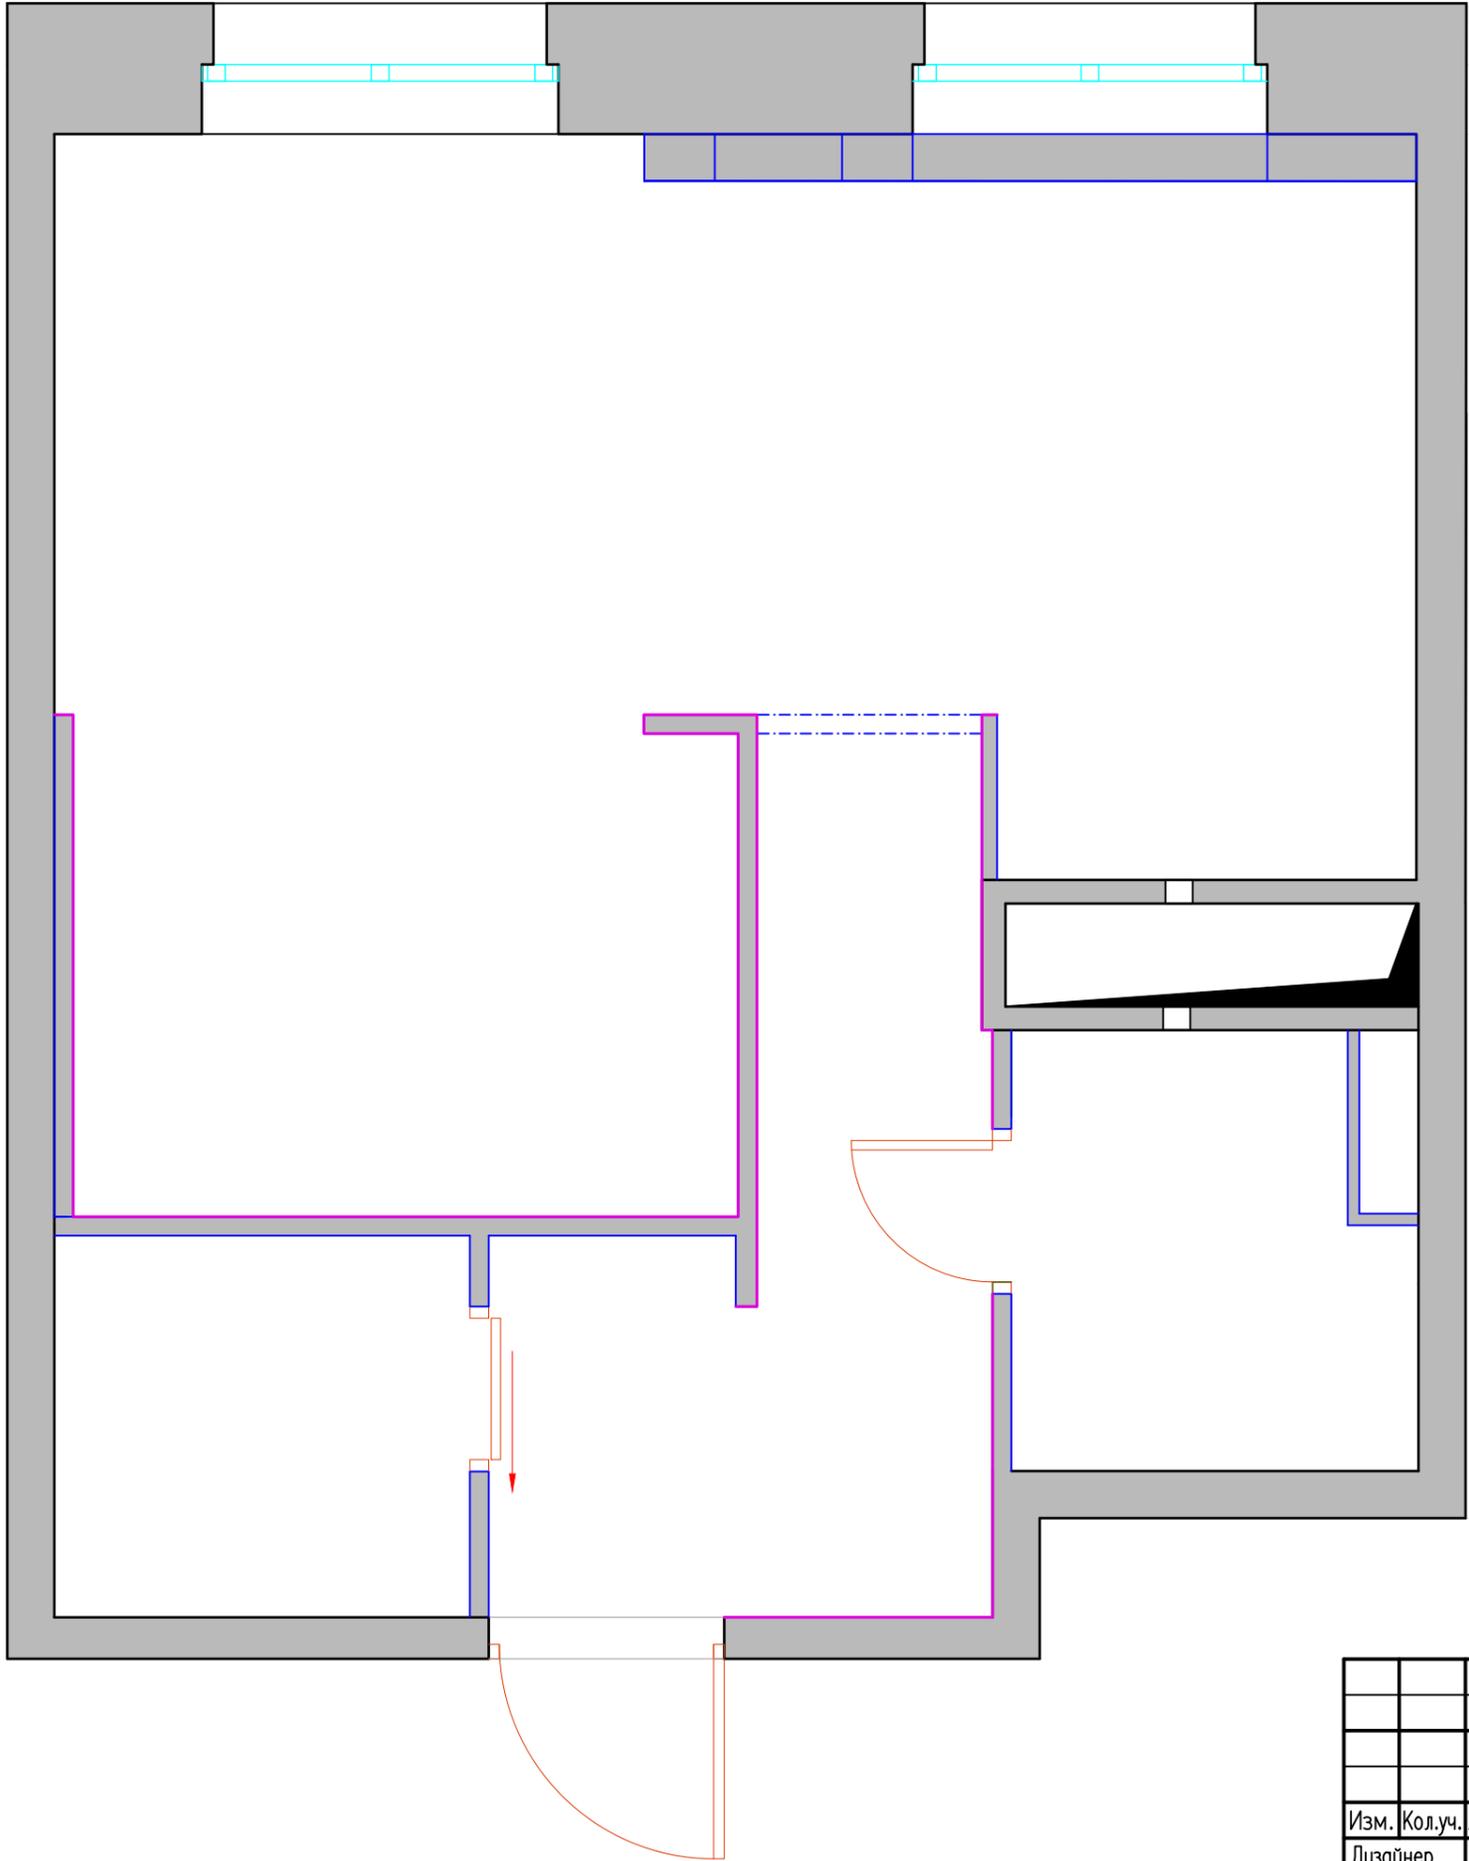

Заказчик *Бильницкая Анастасия*

Инв. N подл.	Подпись и дата	Взам. инв. N

						Путилково		
						План раскладки напольного плинтуса		
						Стадия	Лист	Листов
						Р	14	18
Изм.	Кол.уч.	Лист	N Док	Подпись	Дата	Адрес объекта:		
Дизайнер		Гуз Анастасия				Путилково		
Дизайнер		Тимонич Полина						

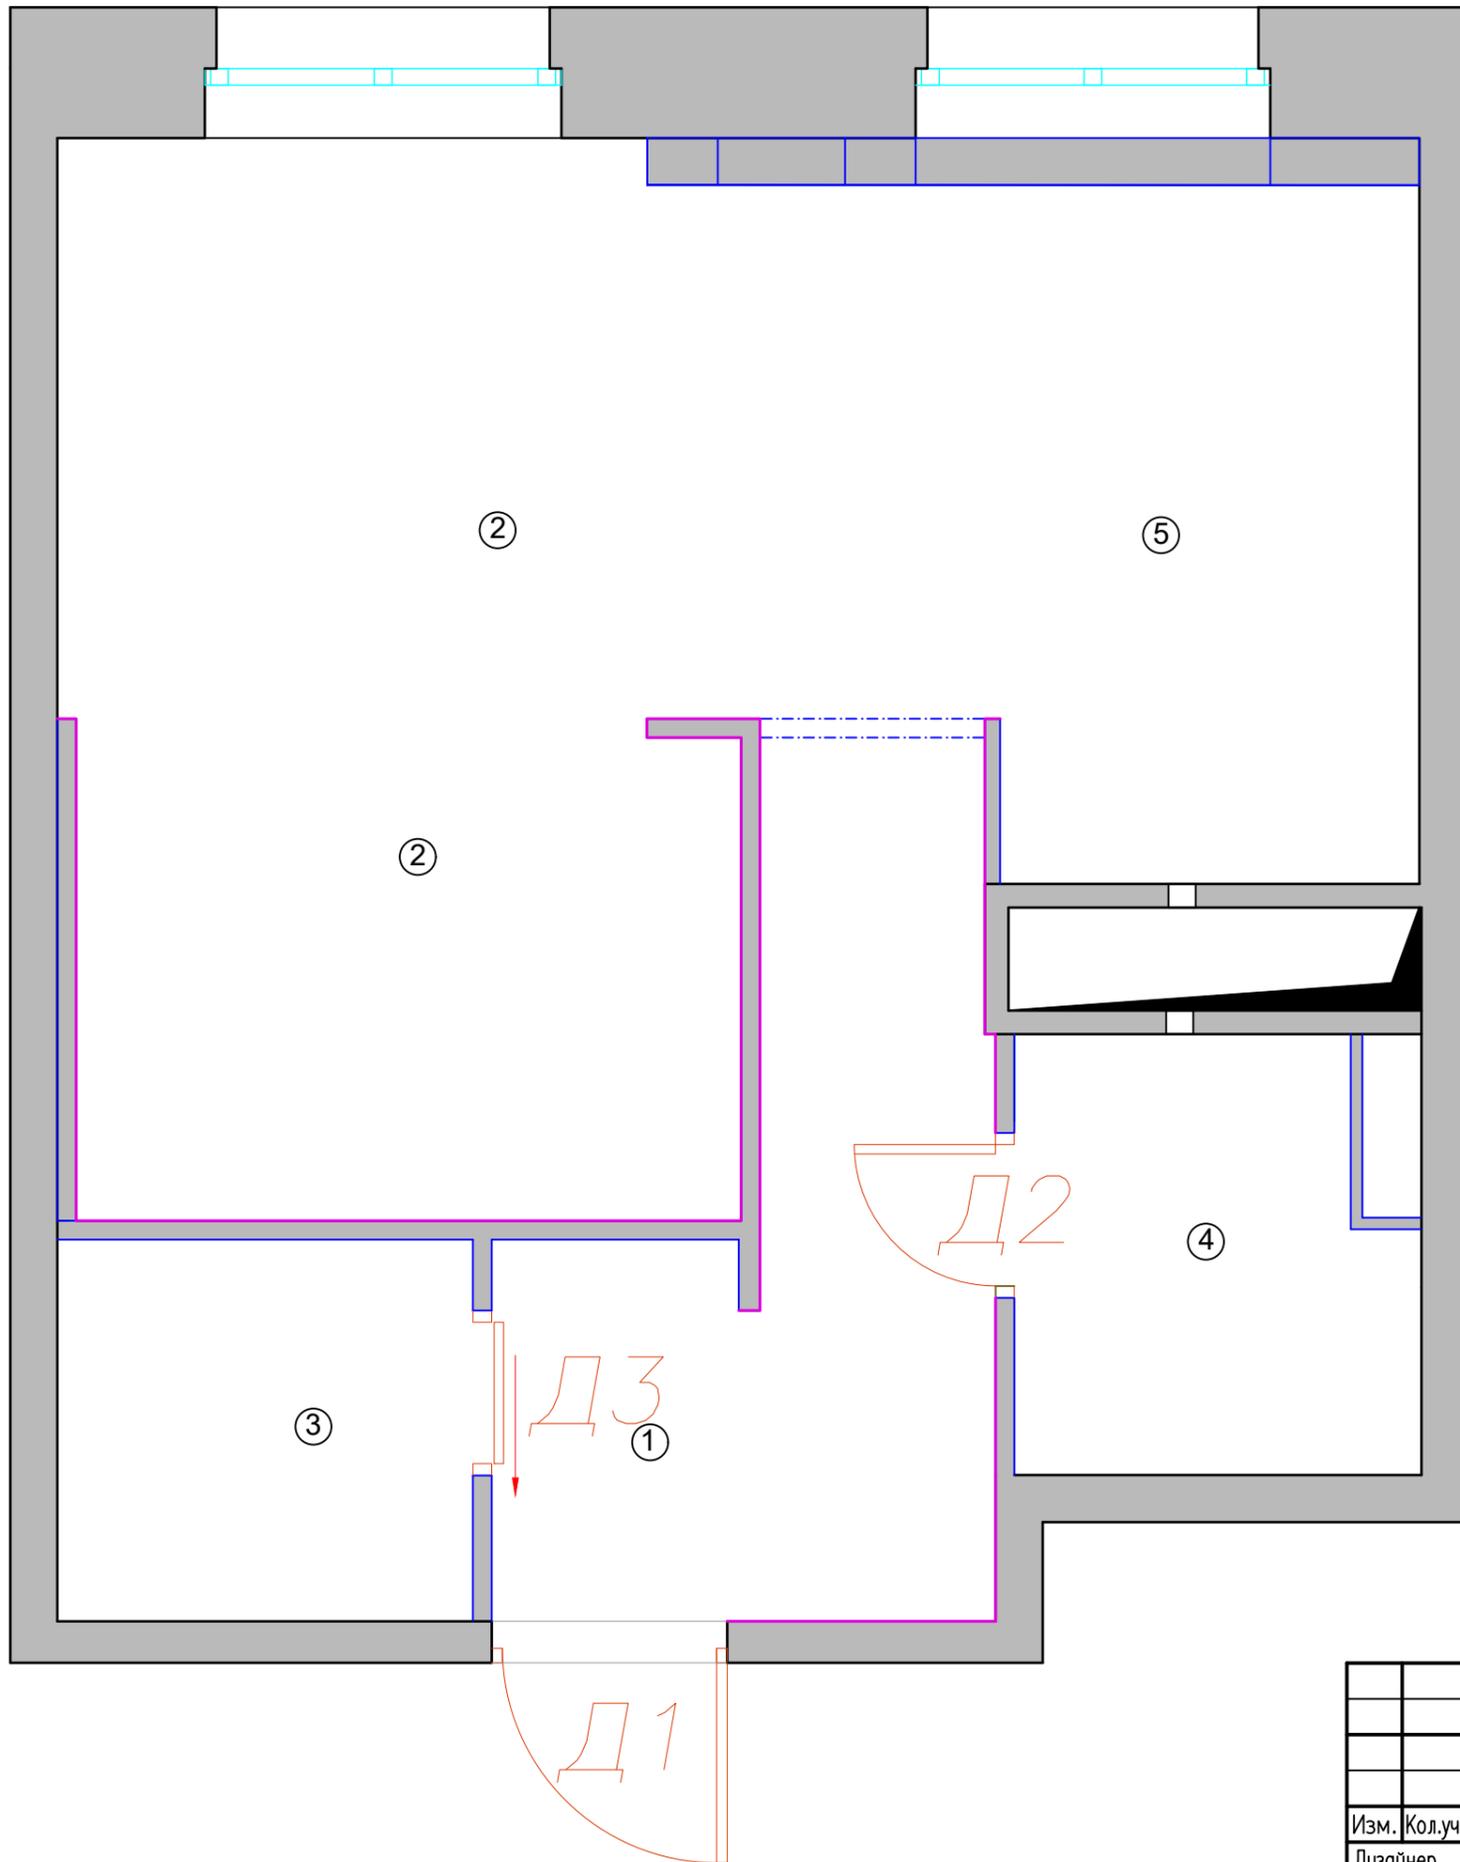



Экспликация дверей

N	Дверь (производитель, модель)	Полотно, мм	Блок дверной коробки, мм	Проём (мах), мм	Коробка с наличниками, мм
Д1	Дверной блок	2000x900		2130x1000	
Д2	Дверной блок	2000x600		2130x700	
Д3	Раздвижная дверь	2000x600		2130x700	


Инв. N подл.	Подпись и дата	Взам. инв. N

Заказчик *Бильницкая Анастасия*

						Путилково		
						План открывания дверей		
						Стация	Лист	Листов
						Р	15	18
Изм.	Кол.уч.	Лист	N Док	Подпись	Дата	Адрес объекта:		
Дизайнер				Гуз Анастасия		Путилково		
Дизайнер				Тимонич Полина				

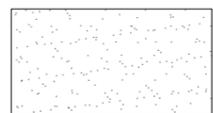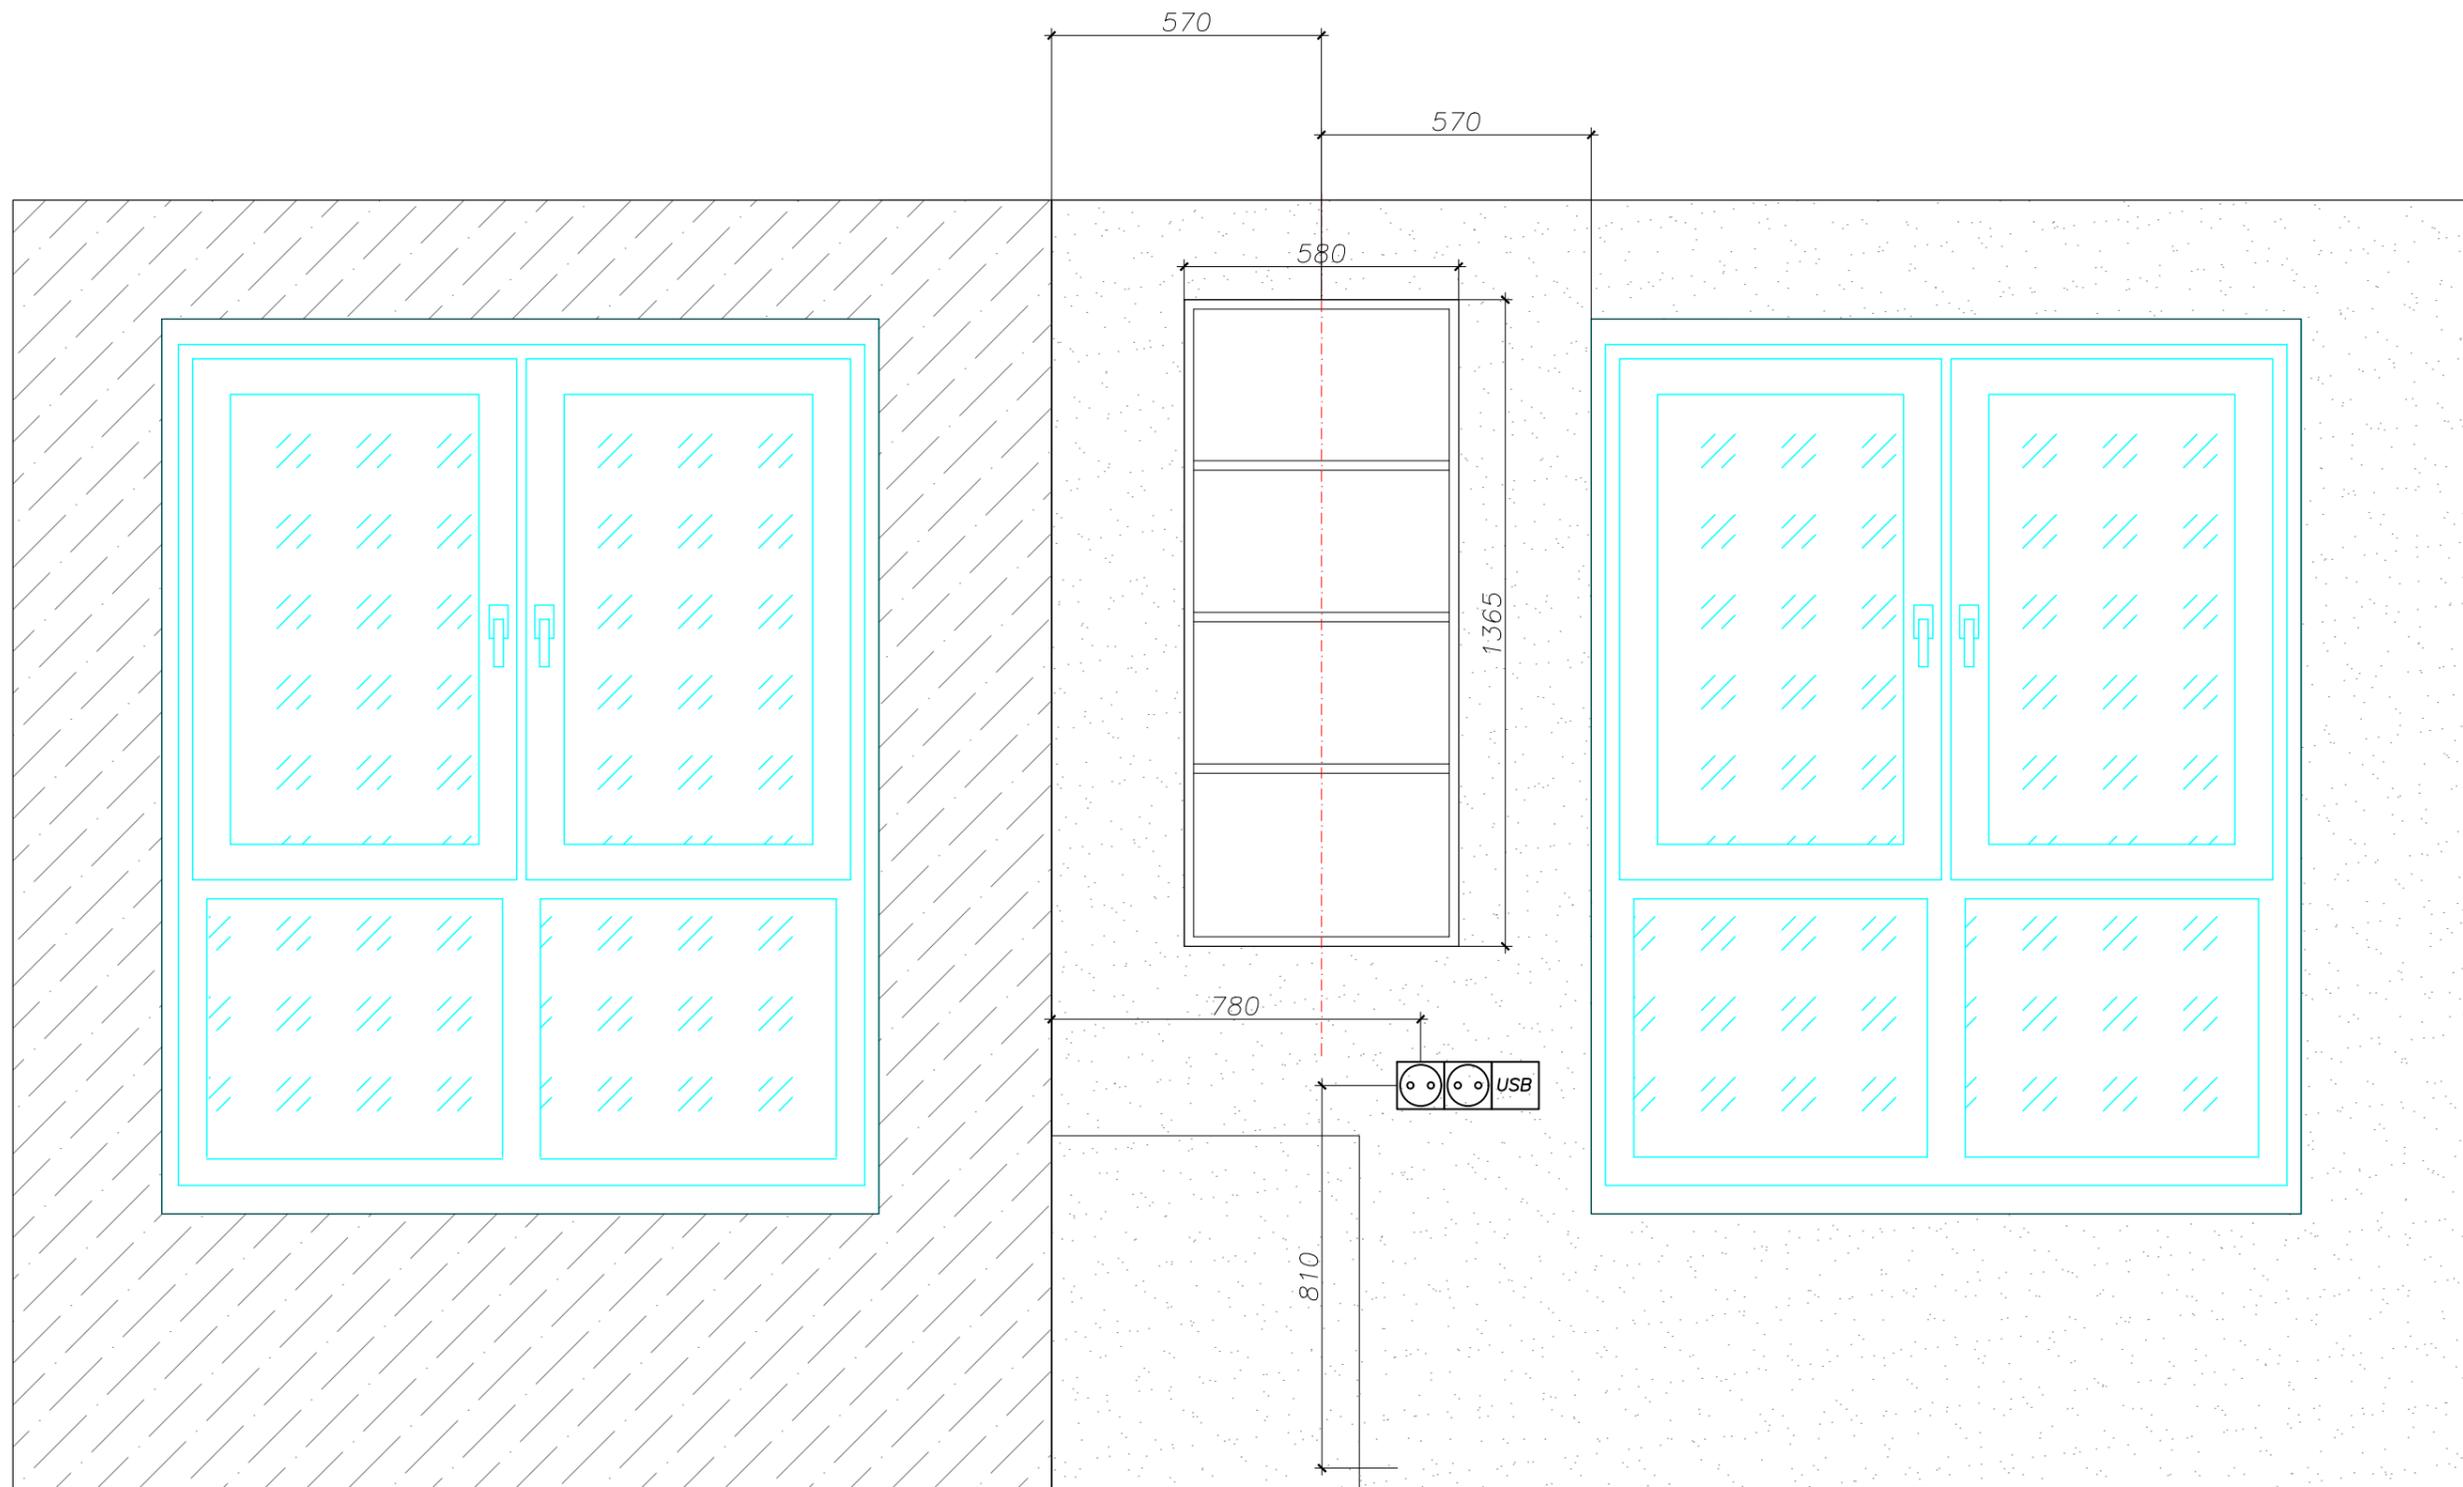

Стена ГКЛ

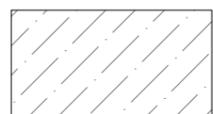


Плитка ванная

Инв. N подл. Подпись и дата. Взам. инв. N

Изм.	Кол.уч.	Лист	N Док	Подпись	Дата
Дизайнер	Гуз Анастасия				
Дизайнер	Тимонич Полина				

Путилково		
Развертка стены с нишей		
Стадия	Лист	Листов
Р	16	18
Адрес объекта:		Путилково

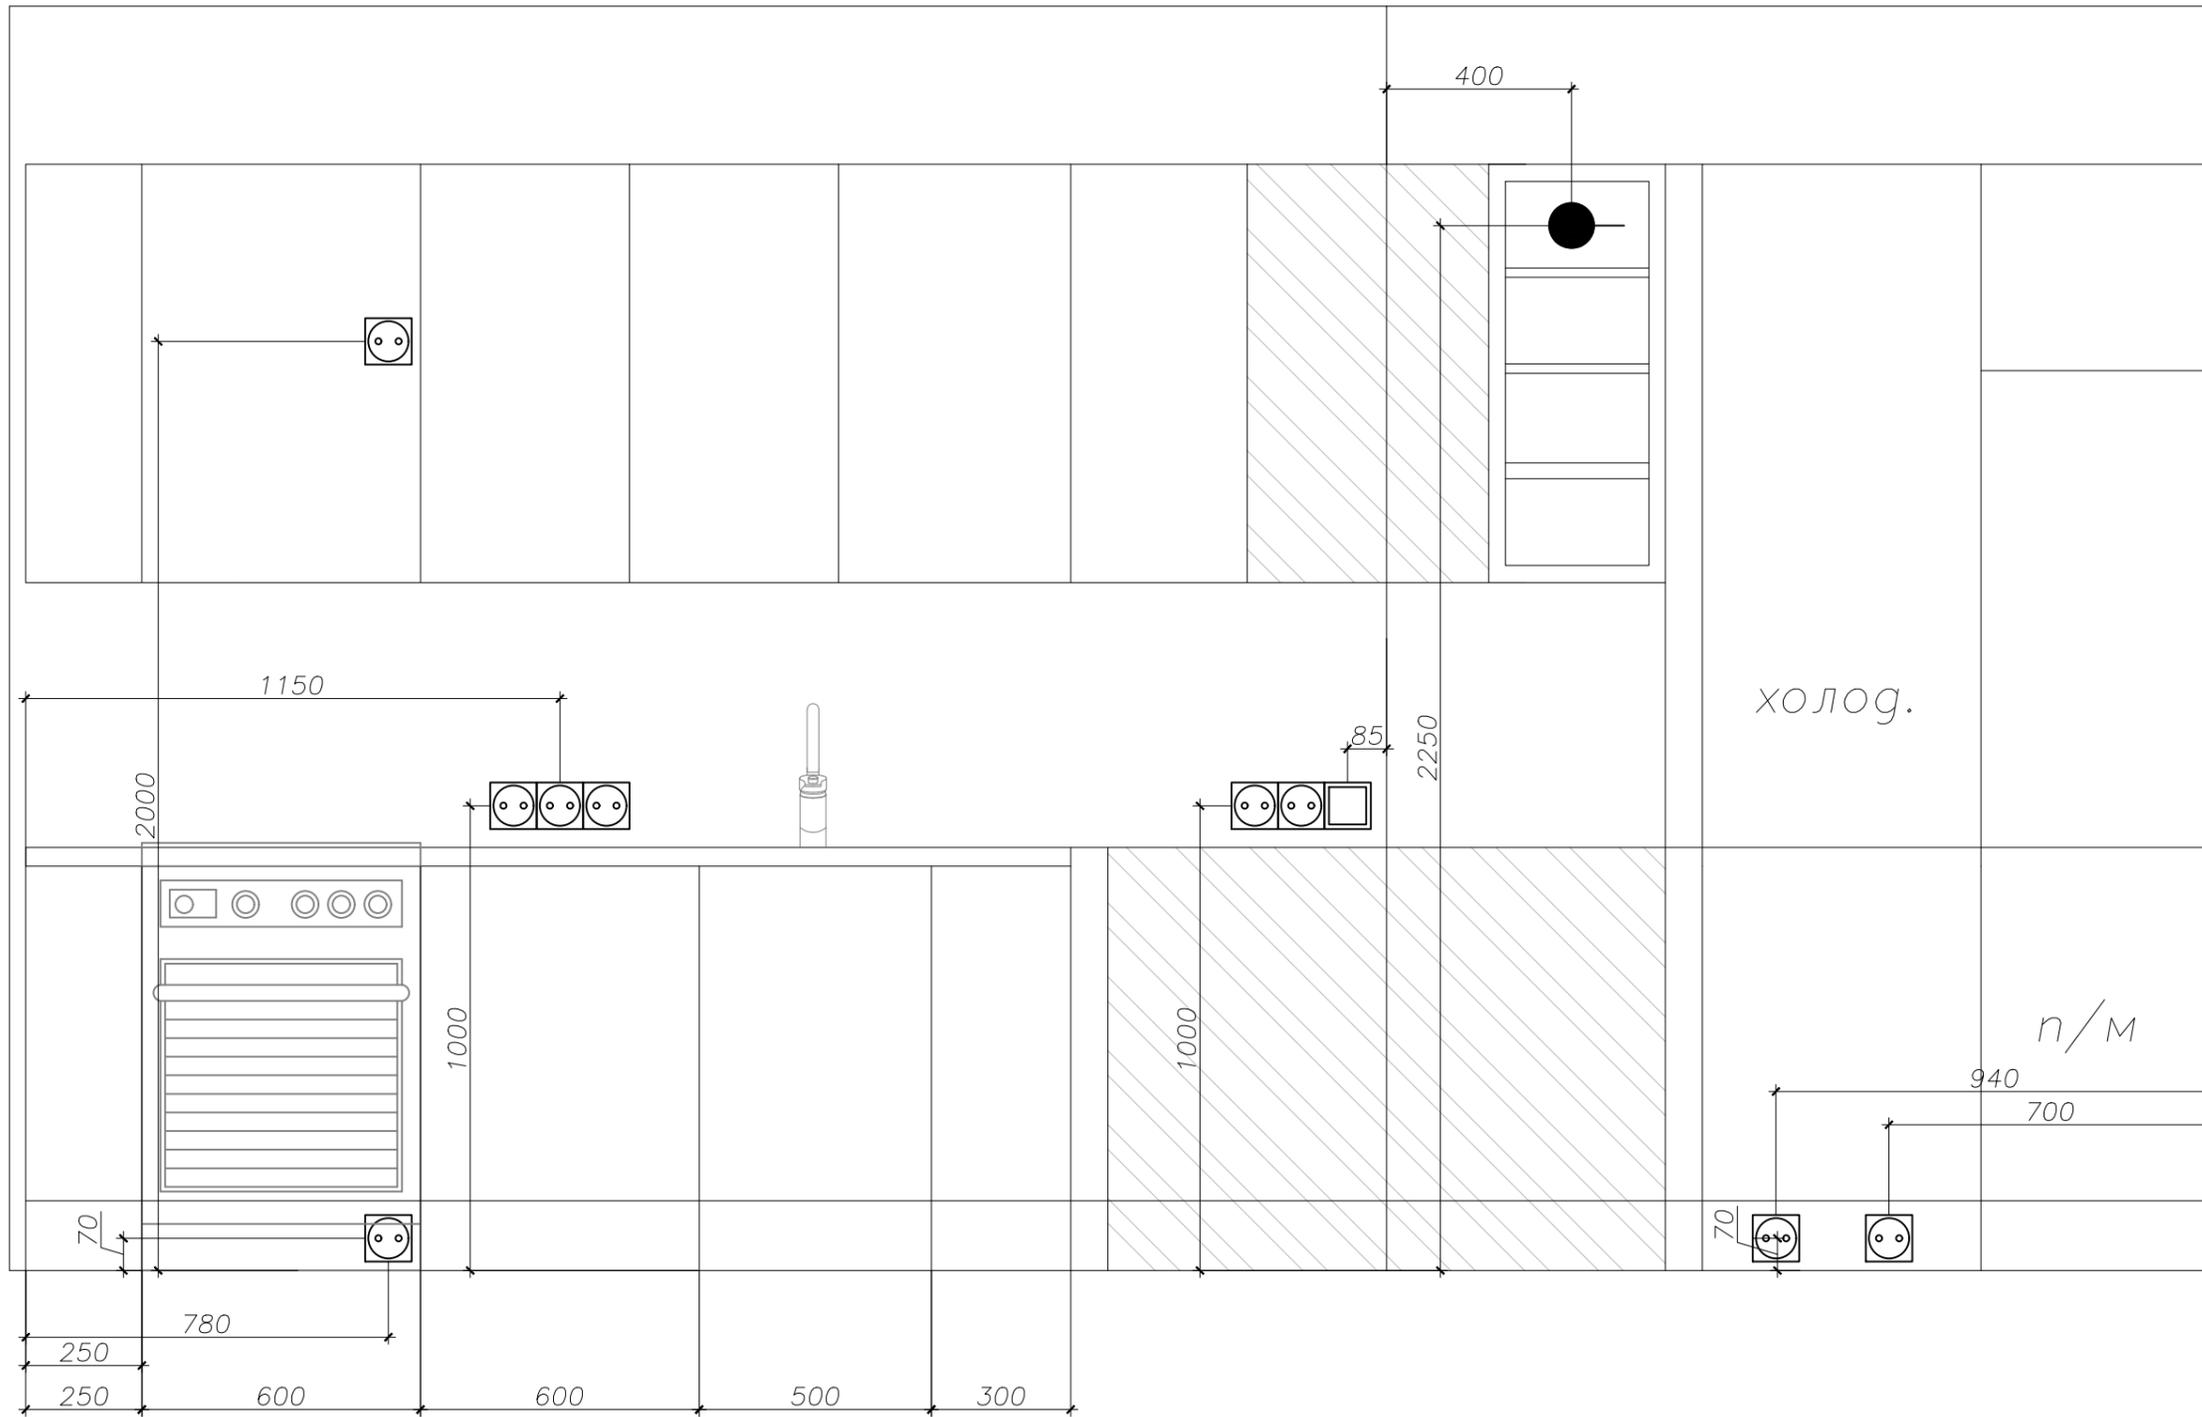

Инв. N подл. Подпись и дата. Взам. инв. N

						Путилково		
						Развертка стены с нишей		
						Стадия	Лист	Листов
						Р	17	18
Изм.	Кол.уч.	Лист	N Док	Подпись	Дата	Адрес объекта:		
Дизайнер		Гуз Анастасия				Путилково		
Дизайнер		Тимонич Полина						